



MUBRX0091CPK

M Ě S T S K Ý Ú Ř A D B R O U M O V

odbor stavebního úřadu a územního plánování, třída Masarykova 239, 550 01 Broumov

SPIS. ZN.: MUBR 39156/2018 /ST/MA
Č.J.: PDMUBR 39662/2018
Oprávněná úřední osoba: Kamil Matěj
TEL.: 491 504 335
E-MAIL: matej@broumov-mesto.cz
DATUM: 20.12.2018

Opatření obecné povahy

Městský úřad Broumov, odbor stavebního úřadu a územního plánování (dále jen "správní orgán"), jako věcně a místně příslušný správní orgán dle ustanovení § 124 odst. 6 zákona č. 361/2000 Sb., o provozu na pozemních komunikacích a o změnách některých zákonů, v platném znění (dále jen zákona), na základě ust. § 77 odst. 5 zákona, ust. 171 zákona č. 500/2004 Sb., správní řád, ve znění pozdějších předpisů (dále jen správní řád), k podnětu společnosti SÚS Královéhradeckého kraje a.s., IČO 27502988, Kutnohorská 59, Plačice, 500 04 Hradec Králové 4 ze dne 17.12.2018

, o z n a m u j e, že

stanoví

po předchozím písemném vyjádření Policie České republiky, Krajského ředitelství policie Královéhradeckého kraje, územního odboru Náchod, dopravního inspektorátu, vydaném pod č.j. KRPH-113549/ČJ-2018-050506 ze dne 10. prosince 2018, ve smyslu ustanovení § 77 odst. 1 písmene c) zákona č. 361/2000 Sb., o provozu na pozemních komunikacích a o změnách některých zákonů, v platném znění a vyhlášky č. 294/2015 Sb.,

přechodnou úpravu provozu

na silnici: **silnice II. a III. třídy v územním obvodu ORP - silniční správní úřad Broumov**

v místě: **provádění prací souvisejících s pracovní činností při údržbě a opravě silnic v majetku Královéhradeckého kraje**

z důvodu: **zajištění bezpečnosti silničního provozu**

Návrh přechodné úpravy spočívá dle navržených schémat TP 66 II. vydání - Silnice II. a III. třídy

V obci - B/1; B/2; B/3; B/4; B/5.1; B/5.2; B/14; B/24; B/25.1; B/25.2; B/25.3;

Mimo obec - C/1; C/2; C/4; C/6; C/10c; C/11; C/12; C/13;

za podmínek:

Dopravní značení provedte jako: přenosné dopravní značení a přenosné dopravní zařízení

Velikost dopravního značení: základní rozměrová řada

Provedení dopravního značení: retroreflexní

Platnost úpravy: 01.01.2019 - 31.12.2019

Důvod: činnosti spojené s údržbou a opravou silnic a pomocného silničního majetku prováděné smluvně pro vlastníka silnice

Osoba (organizace) odpovědná za řádné provedení úpravy:

ÚS Královéhradeckého kraje a.s., IČO 27502988, Kutnohorská 59, Plačice, 500 04 Hradec Králové 4 -
Ladislav Jiroušek, vedoucí závodu Náchod, tel.:602 179 705.

Zdeněk Šťavík, vedoucí org. stř. 41/Náchod, tel.:723 757 267.

Jan Lorenc, vedoucí org. stř. 43/Broumov, tel.:606 581 954.

Jindřich Hybš, vedoucí org.stř. 42/Jaroměř, tel..607 582 414

Další podmínky pro osazení přechodné úpravy provozu:

1. Provedení a umístění dopravního značení musí být v souladu s vyhláškou č. 30/2001 Sb., kterou se provádějí pravidla provozu na pozemních komunikacích a úprava a řízení provozu na pozemních komunikacích, ve znění pozdějších předpisů, technickými podmínkami TP 66 „Zásady pro označování pracovních míst na pozemních komunikacích“, III. vydání, schválené MD ČR pod č.j. 21/2015-120-TN/1, ze dne 12.3.2015, účinností od 1.4.2015 a dle příslušných platných technických norem. Veškeré dopravní značení bude provedeno základní velikosti podle TP 66 v reflexním provedení. Barevně i provedením musí dopravní značky odpovídat příloze vyhlášky č. 294/2015 Sb., a ČSN EN 12 899-1, ČSN EN 1463
2. Všechny součásti dopravních značek (patka, sloupek, značka, uchycení) musí být schváleného typu. Přechodné dopravní značky musí být umístěny na sloupcích červeno-bíle pruhovaných, spodní okraj přenosné dopravní značky musí být min. 0,6 m nad niveletou vozovky.
3. Dopravní značení, případně dopravní zařízení, provedte dle přiloženého situačního plánu, pokud je tento nedílnou součástí tohoto stanovení, nebo podle slovního popisu uvedeného v tomto stanovení
4. Trvalé dopravní značení, které je v rozporu s přechodným dopravním značením bude překryto a po ukončení akce uvedeno do původního stavu.
5. Při realizaci přechodné úpravy provozu nesmí dojít k znečištění nebo poškození dotčené pozemní komunikace.
6. Každá pracovní činnost bude telefonicky či e-mailem oznámena dopravnímu inspektorátu (kdy, kde a jak dlouho bude probíhat pracovní činnost Účastníci provozu volají na policii a my ani nevíme, že provádíte někde nějakou pracovní činnost, kde došlo k omezení provozu.
7. Dopravní inspektorát Vás upozorňuje, že schémata jsou ve většině případů pouze na přímé úseky bez dalších křižovatek, takže pokud se v úseku nachází křižovatka, není možné použít pouze některé ze schválených schémat.
8. Po osazení přechodného dopravního značení a před započatím prací nutno informovat orgán policie. Pokud pominou důvody pro umístění přechodného dopravního značení přede dnem stanoveným v rozhodnutí silničního správního úřadu jako den ukončení částečné uzavírky silnice, musí být dopravní značení okamžitě odstraněno, součásti a příslušenství silnice uvedeny do původního stavu a tato skutečnost neprodleně oznámena správnímu orgánu a orgánu policie.
9. Osazení dopravního značení zajistí ÚS Královéhradeckého kraje a.s., IČO 27502988, Kutnohorská 59, Plačice, 500 04 Hradec Králové 4. Odpovědná osoba za řádné provedení dopravně bezpečnostního opatření – odbornou montáž dopravního značení podle tohoto stanovení, jeho kontrolu a případné udržování po celou dobu přechodné úpravy provozu a dále včasné odstranění je :
Ladislav Jiroušek, vedoucí závodu Náchod, tel.:602 179 705.
Zdeněk Šťavík, vedoucí org. stř. 41/Náchod, tel.:723 757 267.
Jan Lorenc, vedoucí org. stř. 43/Broumov, tel.:606 581 954.
Jindřich Hybš, vedoucí org.stř. 42/Jaroměř, tel..607 582 414.
10. Z důvodu zajištění bezpečnosti silničního provozu může správní orgán stanovit další dopravní značení, případně stanovené dopravní značení změnit. Povinností žadatele je zajistit okamžité osazení stanoveného dopravního značení.

Odůvodnění:

Z důvodu zajištění bezpečnosti silničního provozu, je nutná přechodná úprava provozu na pozemních komunikacích.


Na tuto úpravu byla vypracována jednoduchá projektová dokumentace, která byla odsouhlasena příslušným orgánem Policie České republiky, Krajským ředitelstvím policie Královéhradeckého kraje, územním odborem Náchod, dopravní inspektorát, vydaném pod č.j. KRPH- 113549/ČJ-2018-050506 ze dne 10. prosince 2018, a projednána s vlastníkem komunikace.

Správní orgán stanovil přechodnou úpravu provozu podle § 77 odst. 1 písm. c) zákona o silničním provozu na základě žádosti SÚS Královéhradeckého kraje a.s., IČO 27502988, Kutnohorská 59, Plačice, 500 04 Hradec Králové 4.


Poučení:

Proti opatření obecné povahy nelze v souladu s ust. § 173 odst. 2 správního řádu podat opravný prostředek.


SCHÉMATA PRO OZNAČENÍ PRACOVNÍCH MÍST MIMO OBEC

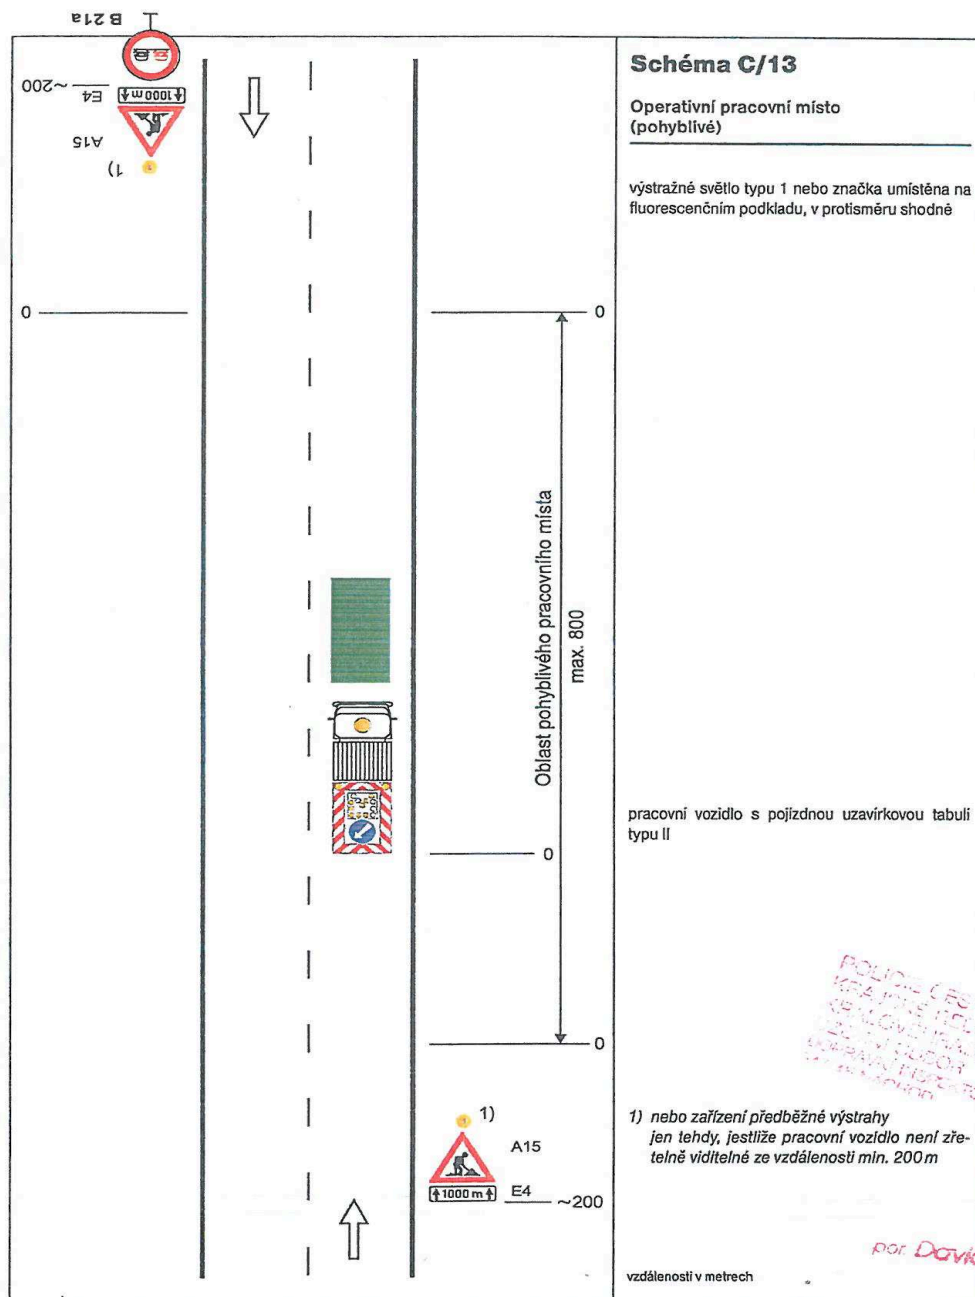


SCHÉMATA PRO OZNAČENÍ PRACOVNÍCH MÍST MIMO OBEC

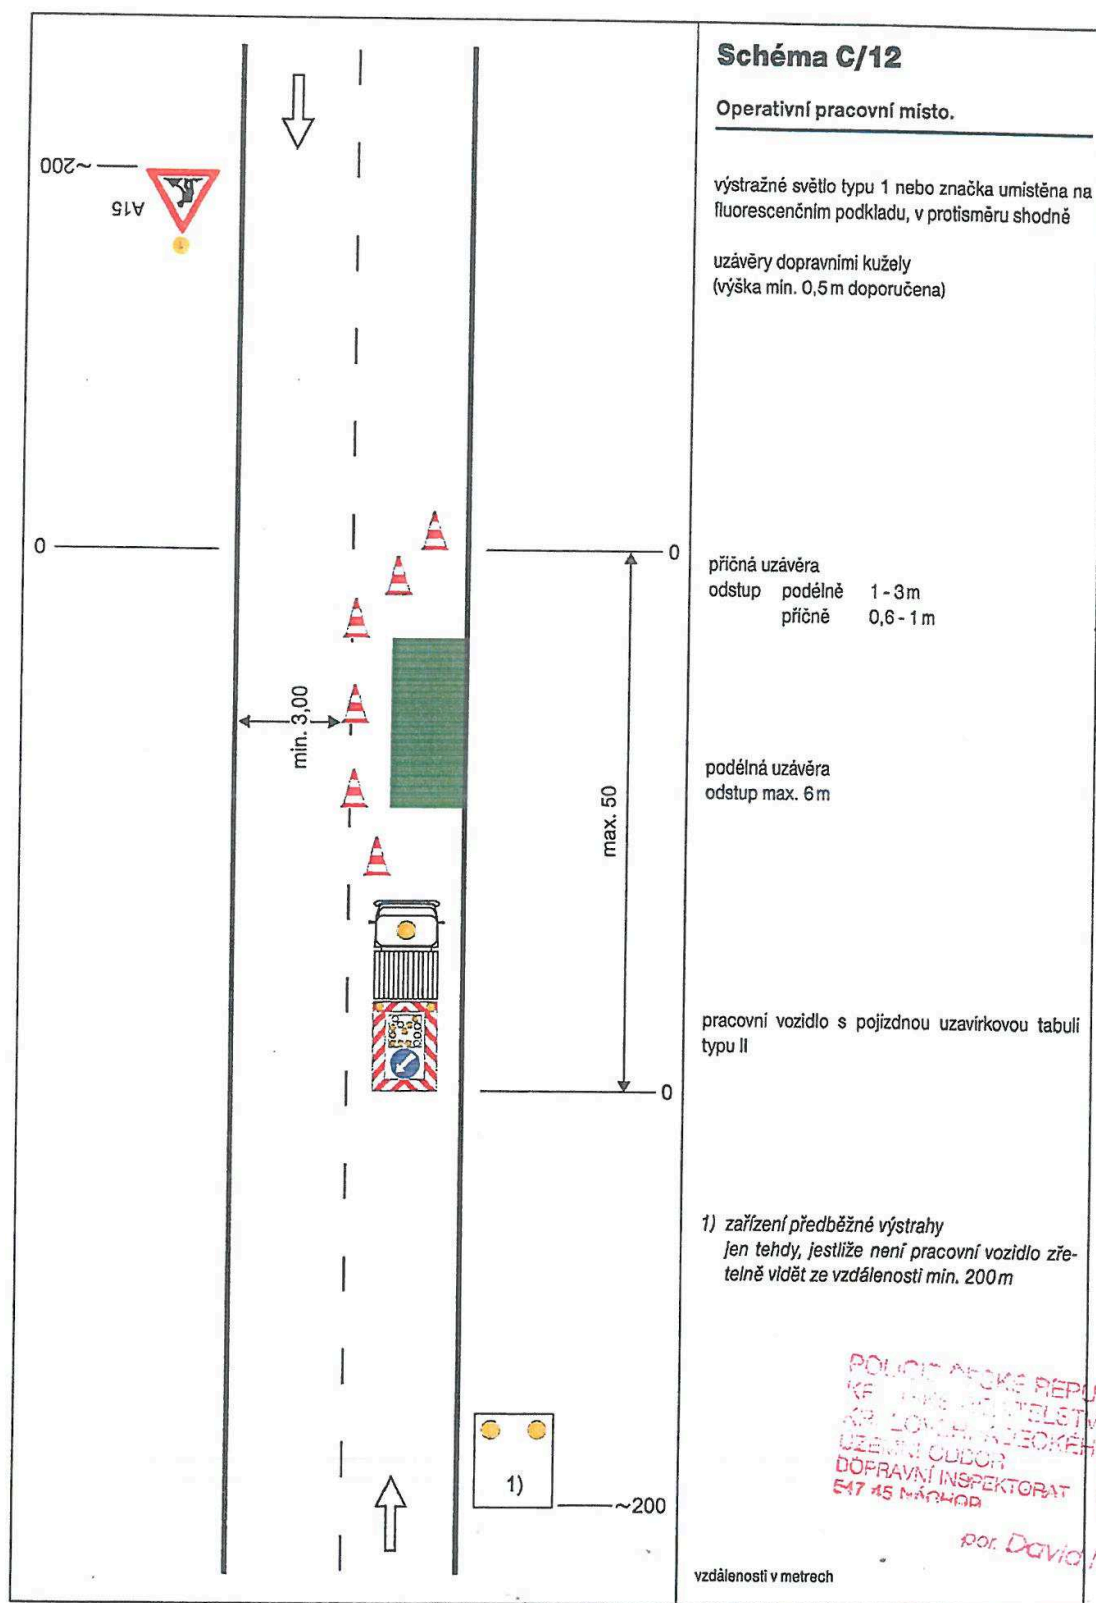

SCHEMATA PRO UZNACENÍ PRACOVNÍCH MÍST MIMO OBEČ

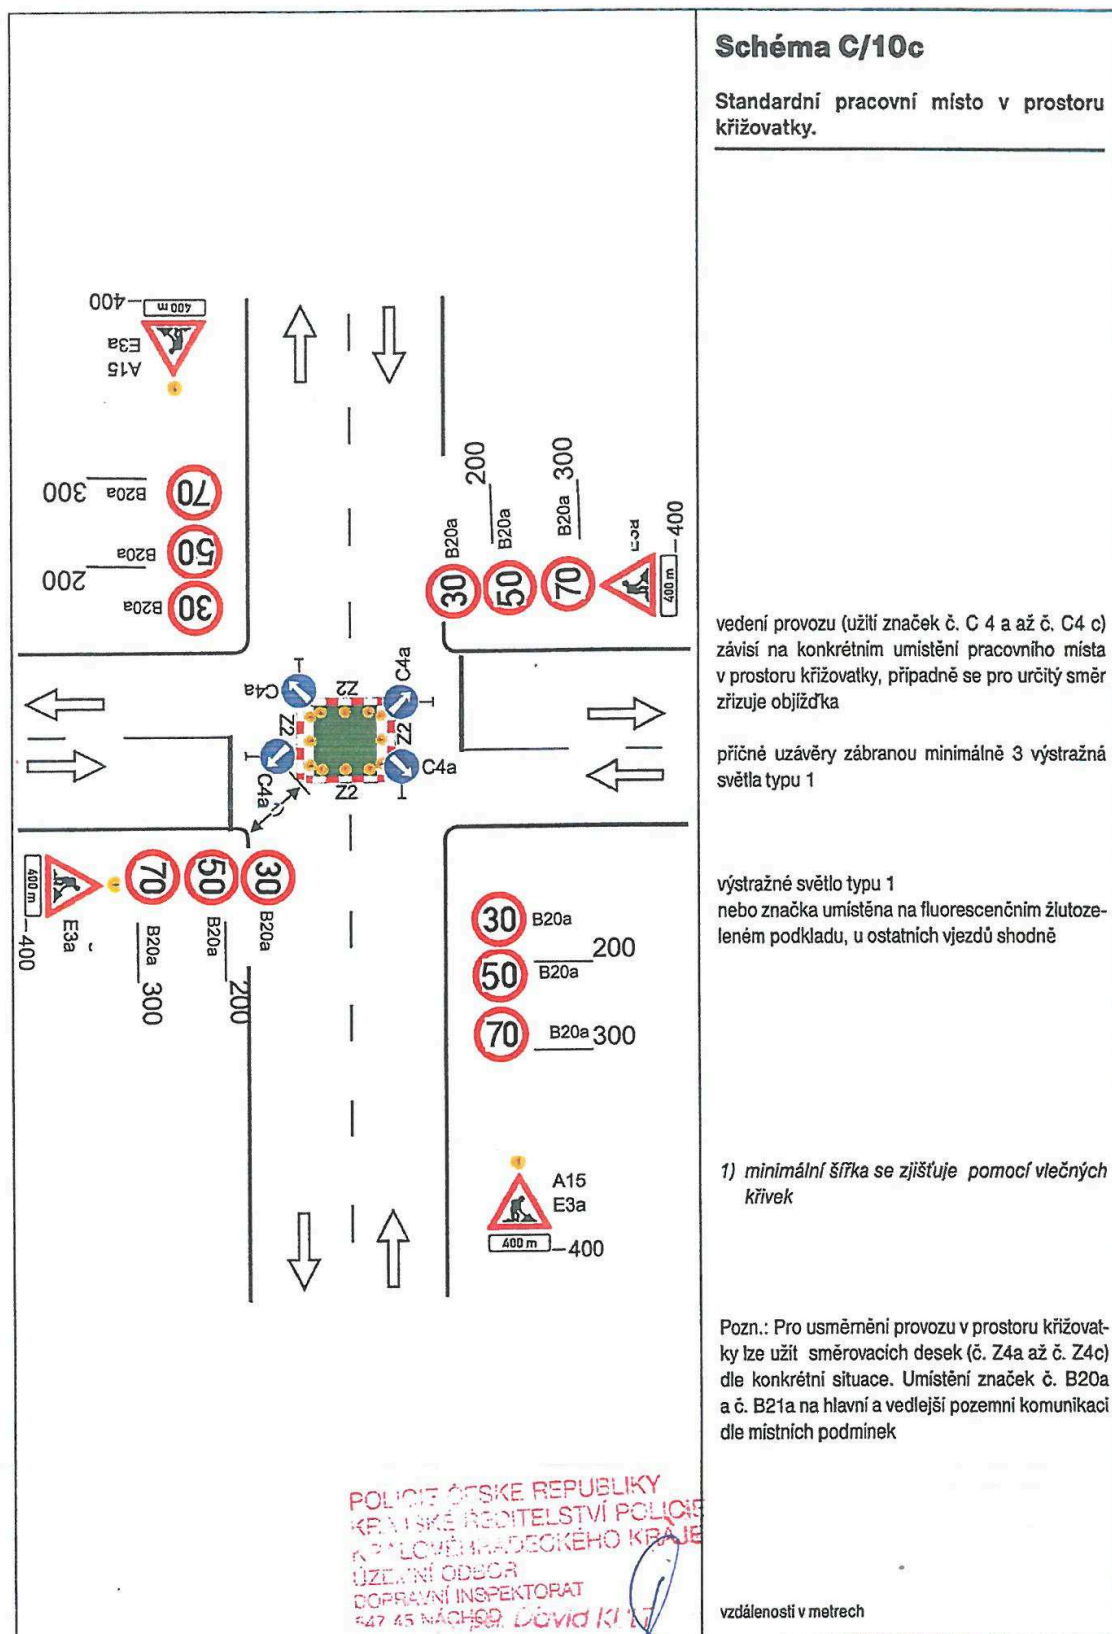


SCHÉMATA PRO OZNAČENÍ PRACOVNÍCH MÍST MIMO OBEC

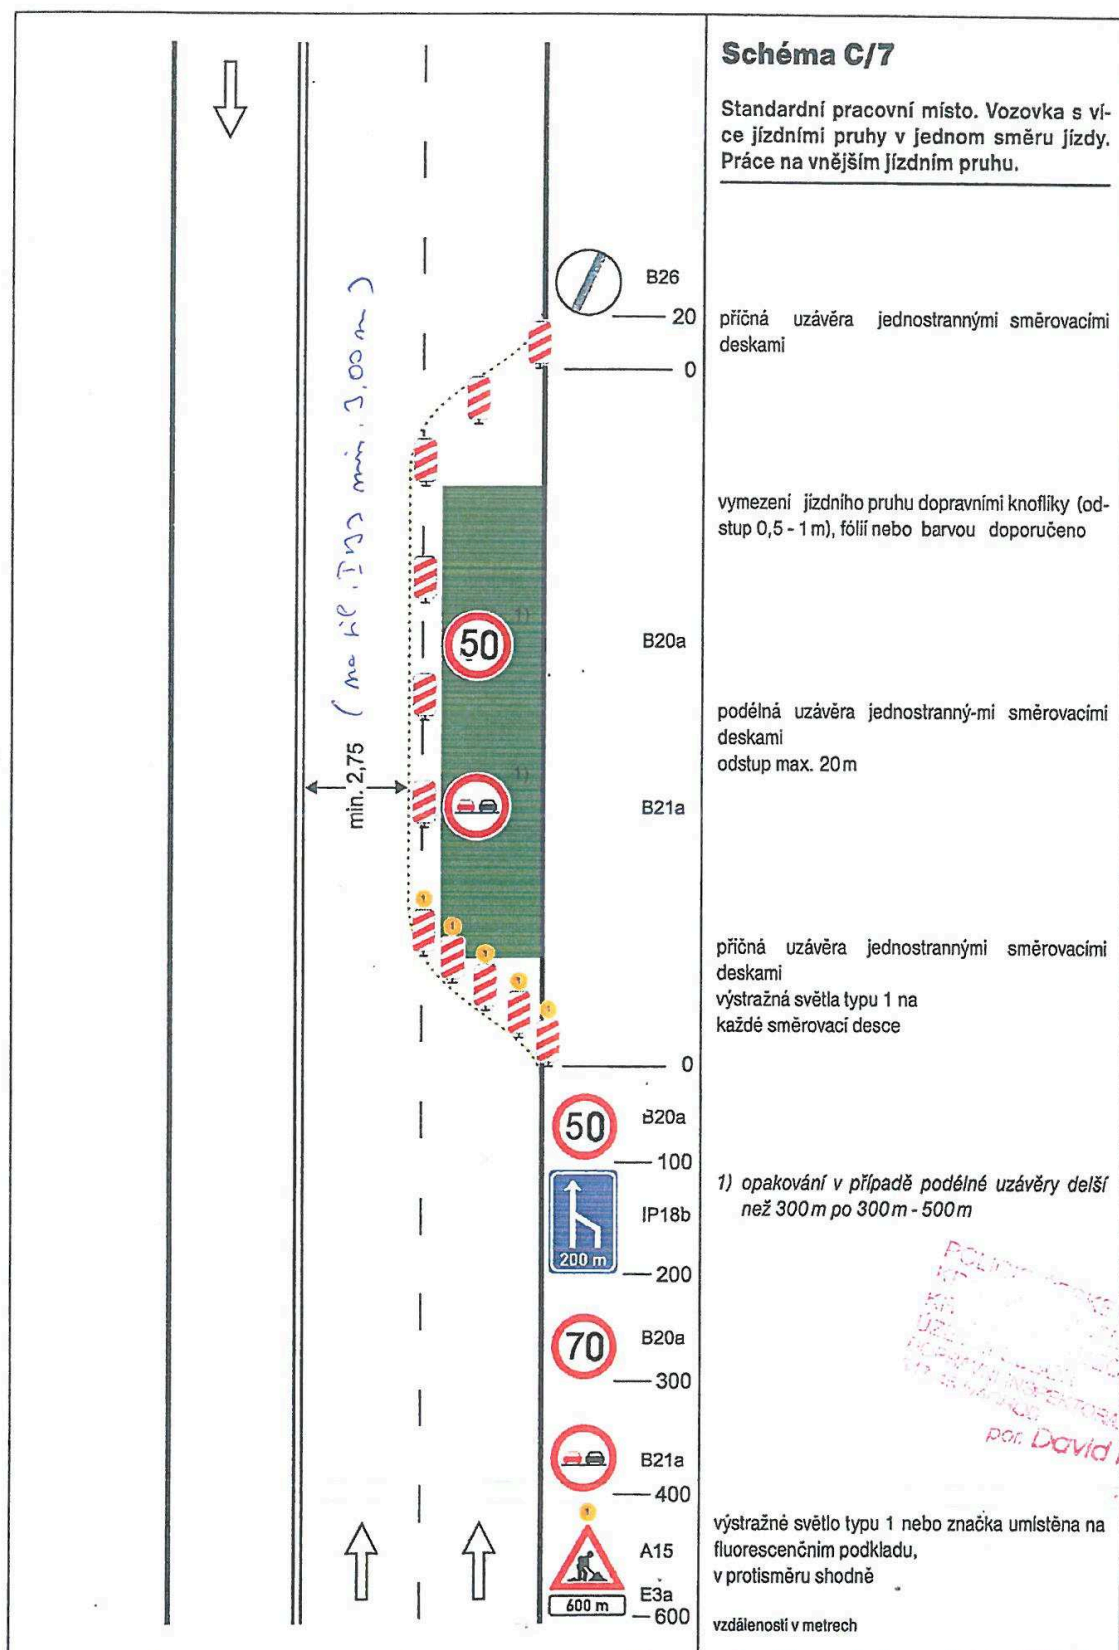


V ob. Nádosu lze použít pouze na silnici I/133 a na k.p. II/1303 (Bzou),
na k.p. I/133 bude min. šířka jízdního pruhu 3,00 m.

SCHÉMATA PRO OZNAČENÍ PRACOVNÍCH MÍST MIMO OBEC

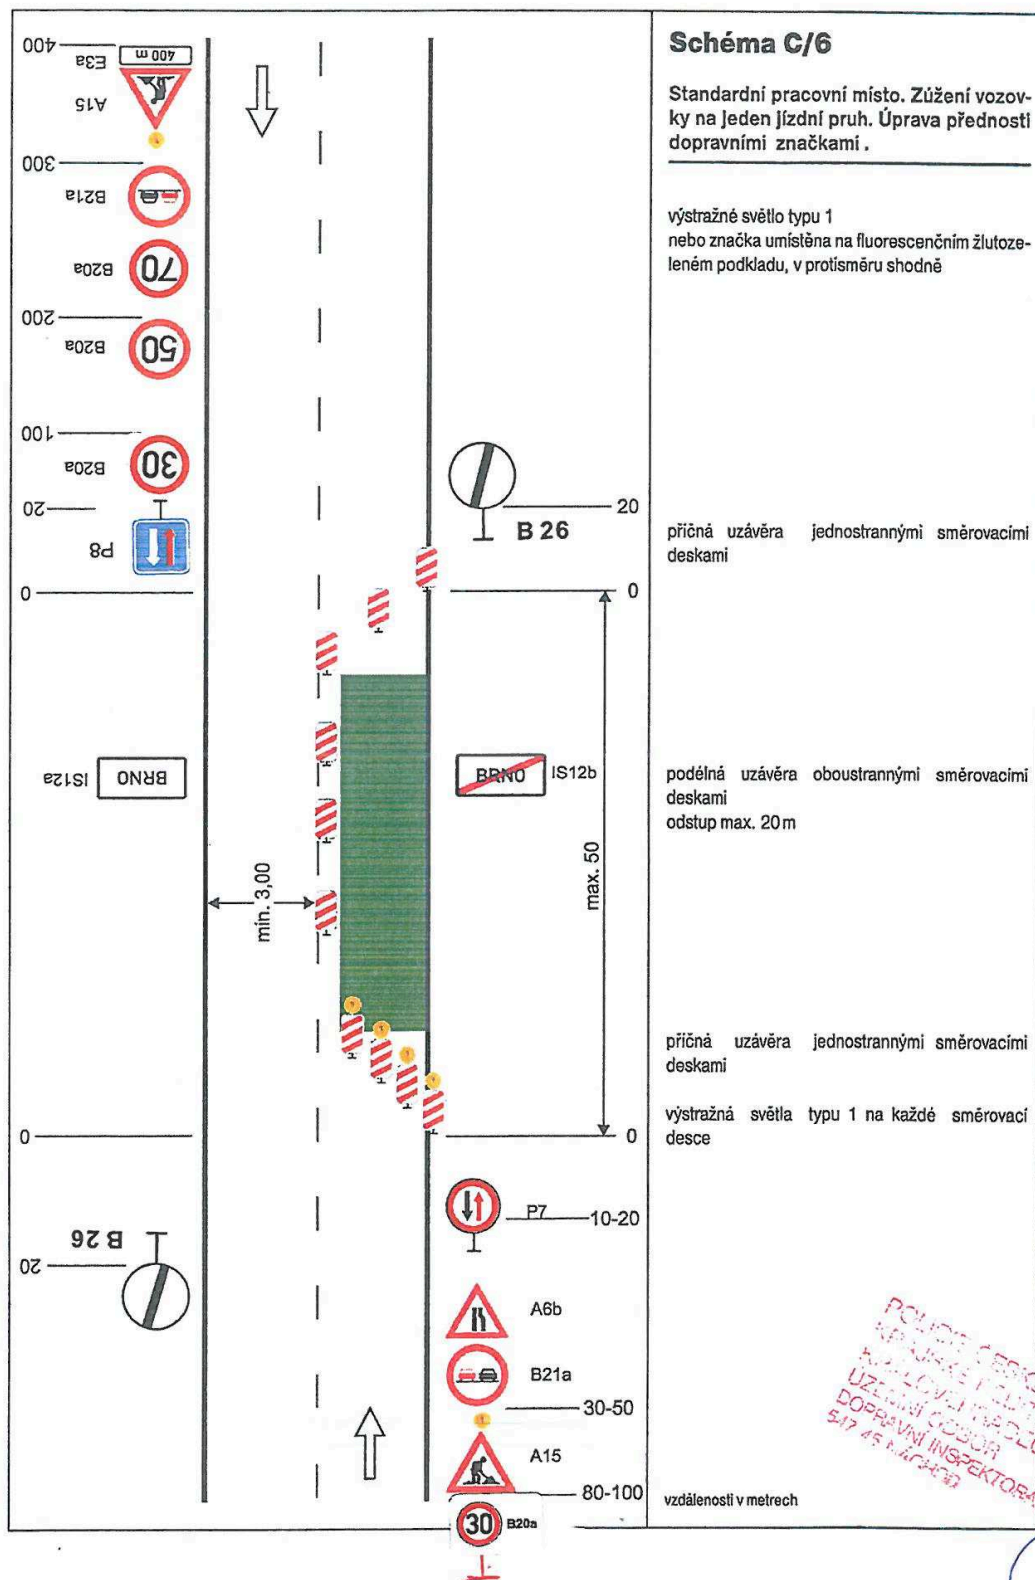

pol. David KILIT

SCHÉMATA PRO OZNAČENÍ PRACOVNÍCH MÍST MIMO OBEC

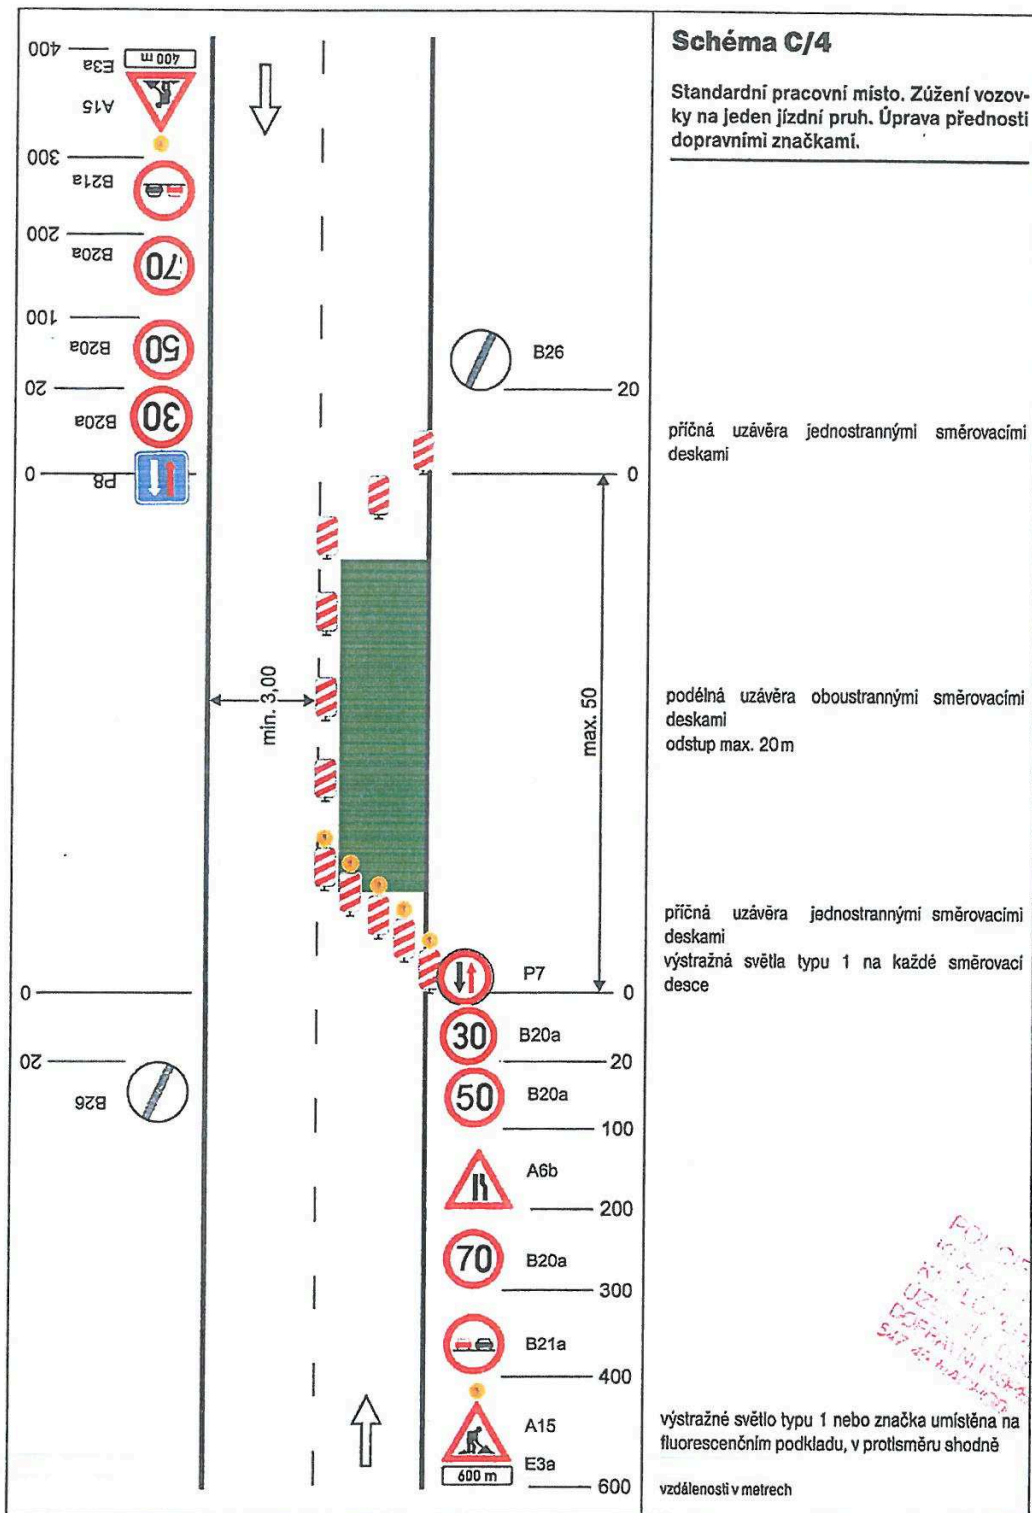

por David KI'LT

Schéma C/2

příčná uzávěra jednostrannými směrovacími deskami

vymezení jízdních pruhů dopravními knoflíky (od-
stup 0,5-1 m), fólií nebo barvou doporučeno

podélná uzávěra oboustrannými směrovacími
deskami
odstup max. 20 m

příčná uzavěra jednostrannými směrovacími deskami

výstražná světlá typu 1 na každé směrovací desce

1) opakování v případě podélné uzávěry delší než 300m po 300m - 500m


2) může být ve výjimečných případech menší
(viz kap. 6.2.2)

výstražné světlo typu 1 nebo značka umístěná na fluorescenčním podkladu,
v protisměru shodně


vzdálenosti v metrech

POČET ČESKÉ REPUBLIKY
KRAJSKÝ ÚŘAD
ÚSTŘEDNÍ ÚŘAD
DOPRAVNÍ INSPEKTORÁT
147 450 000 000


por David KULT

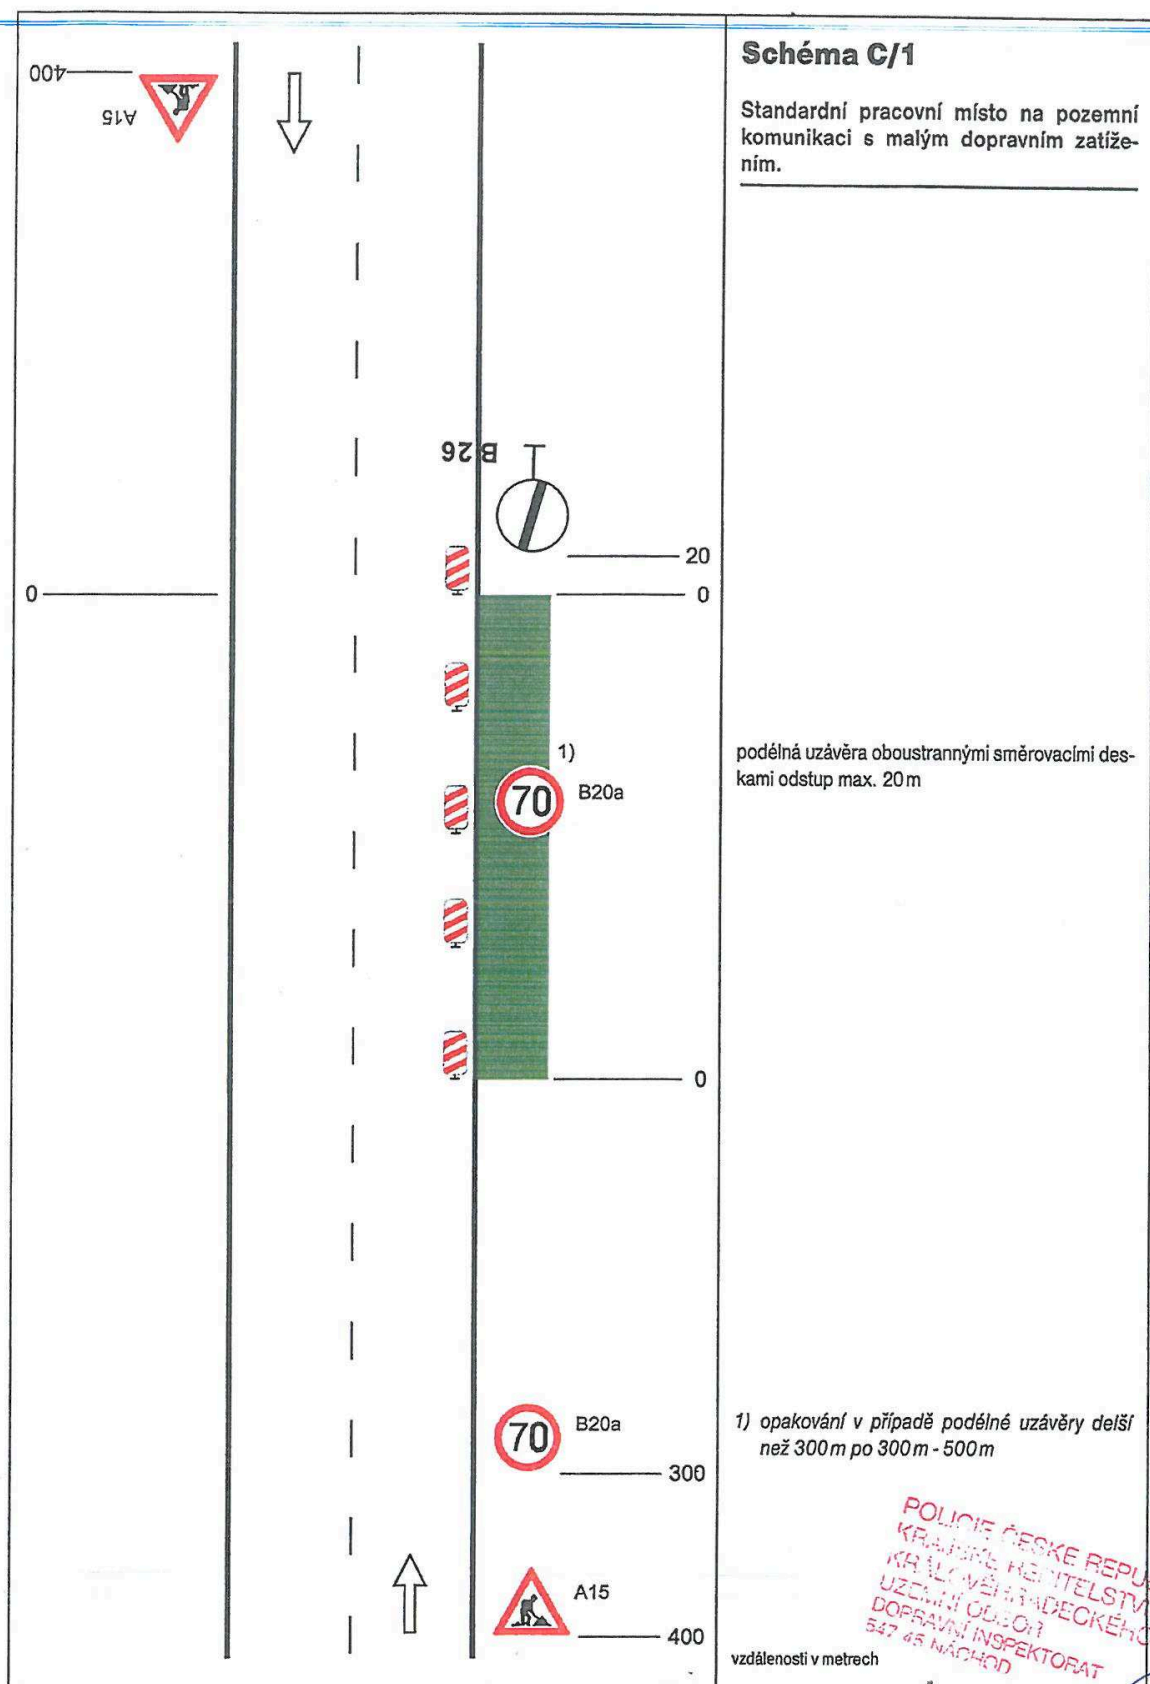

SCHÉMATA PRO OZNAČENÍ PRACOVNÍCH MÍST V OBCI

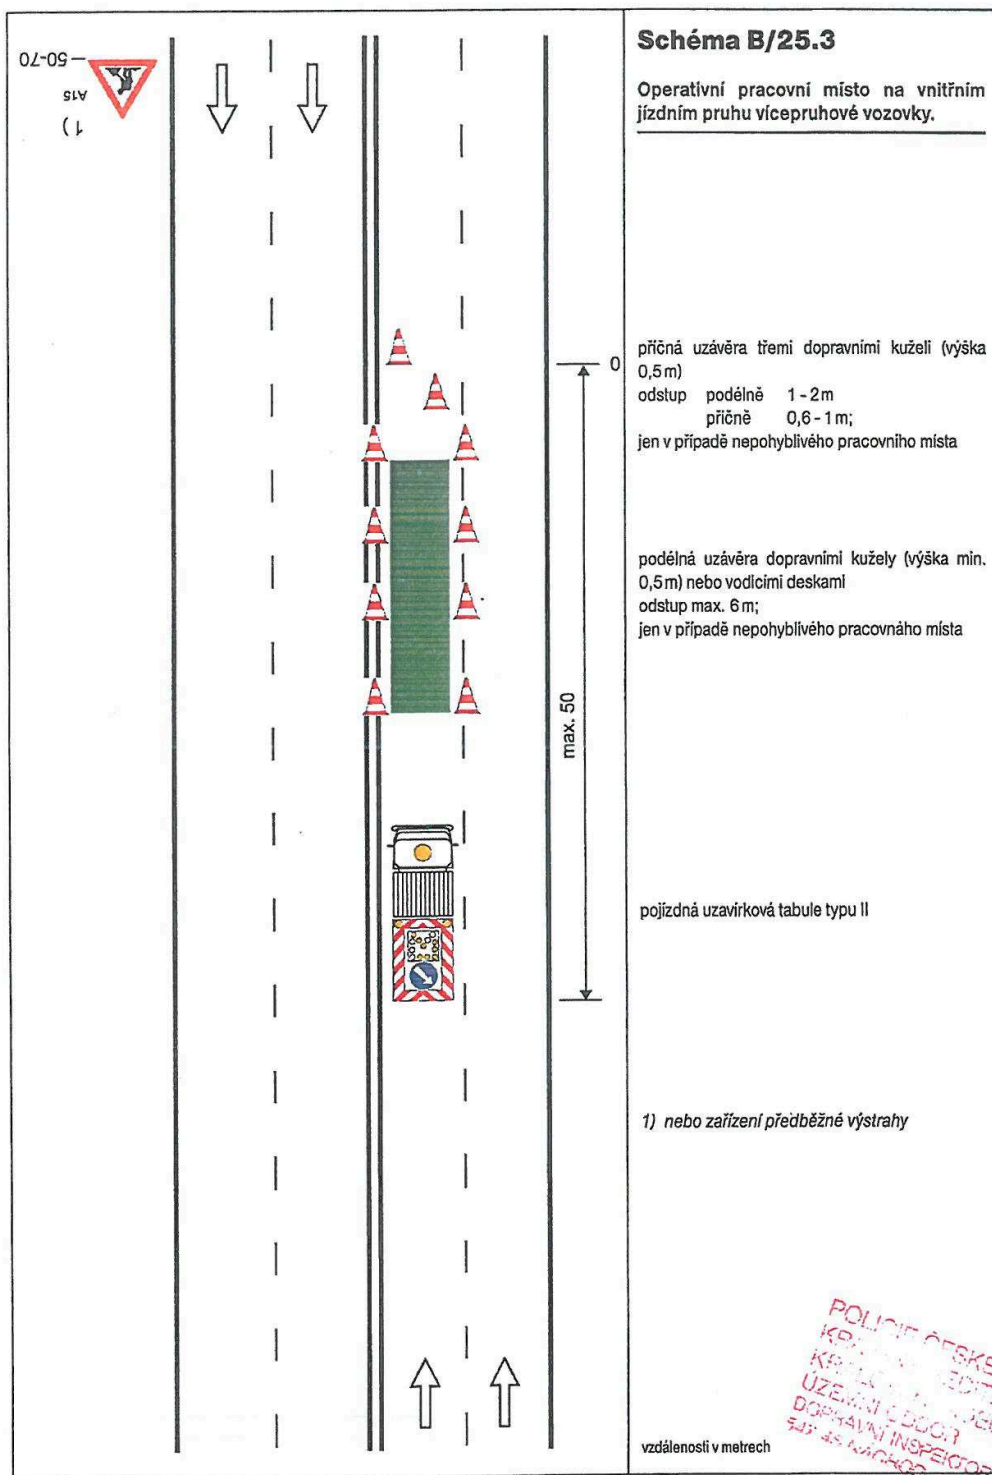


SCHÉMATA PRO OZNAČENÍ PRACOVNÍCH MÍST V OBCI

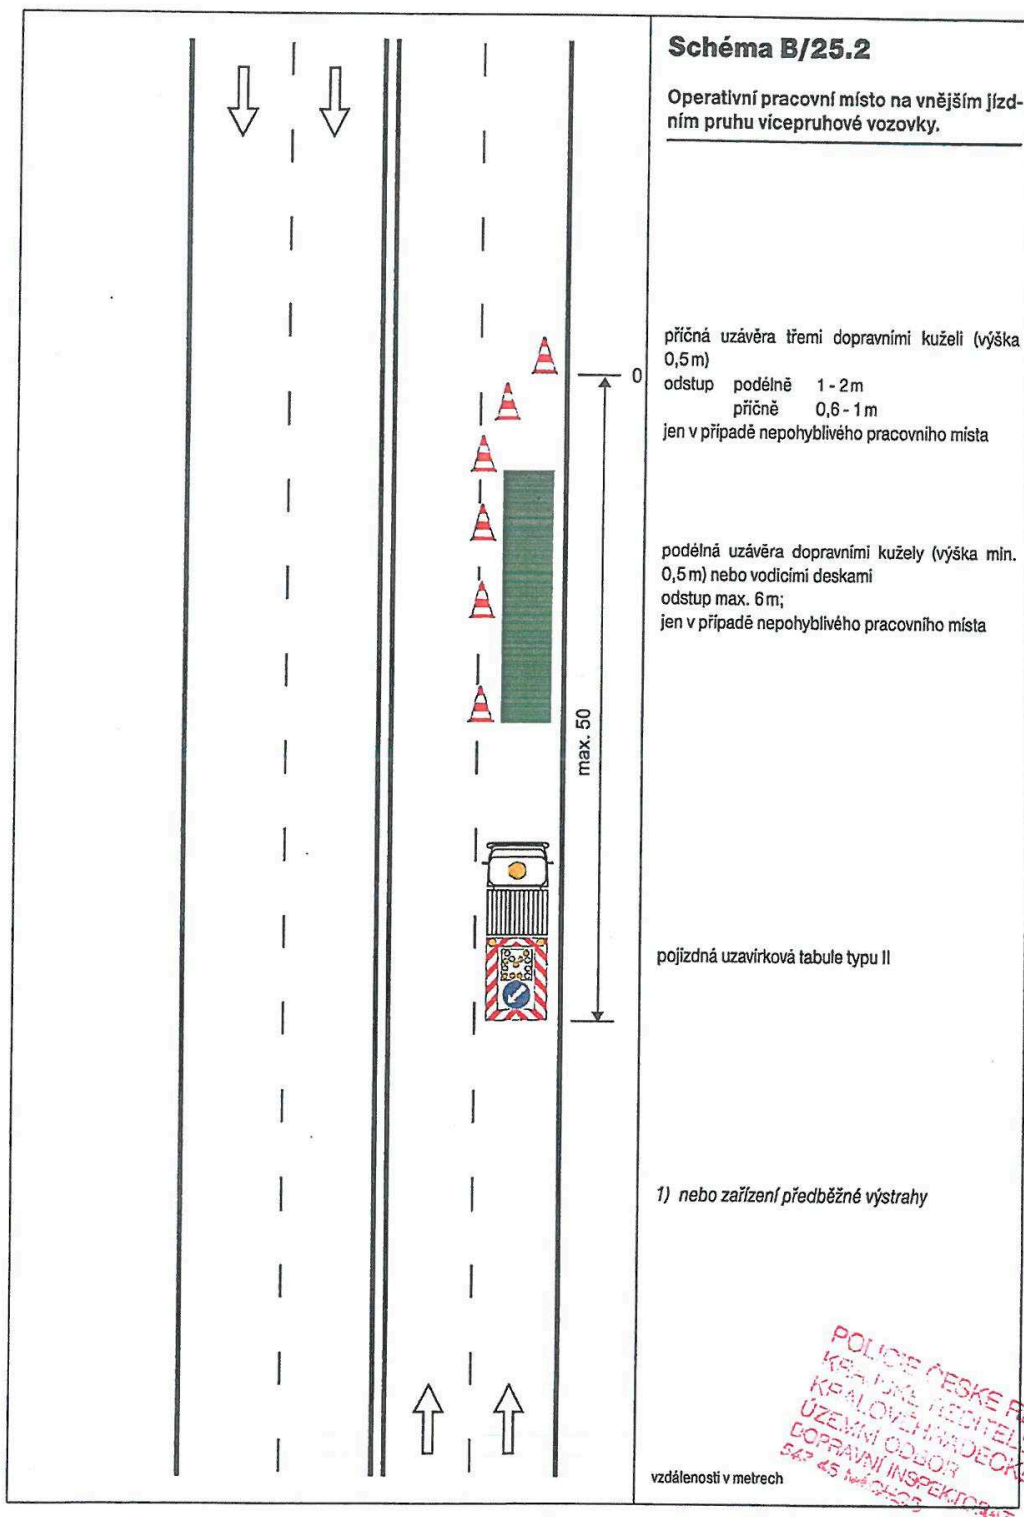

POI. David KILIT

SCHÉMATA PRO OZNAČENÍ PRACOVNÍCH MÍST V OBCI

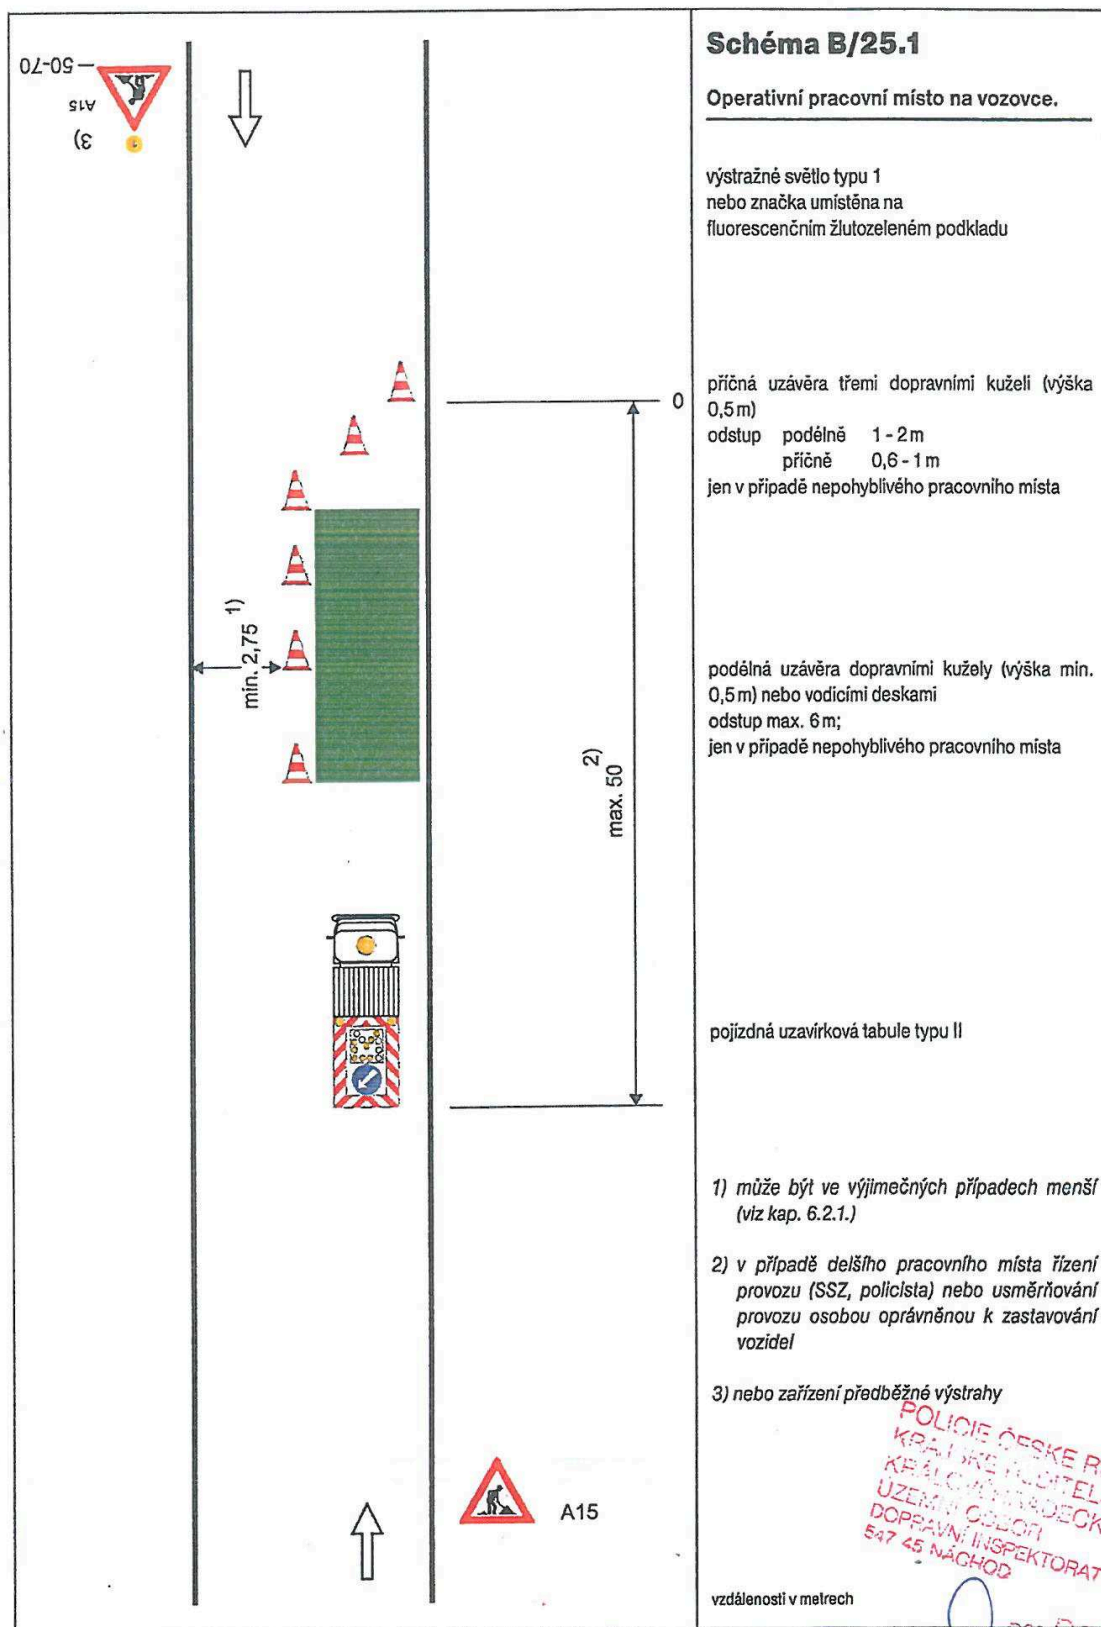



3) nebo zařízení předběžné výstrahy


vzdálenosti v metrech

for David K. L.

SCHÉMATA PRO OZNAČENÍ PRACOVNÍCH MÍST V OBCI

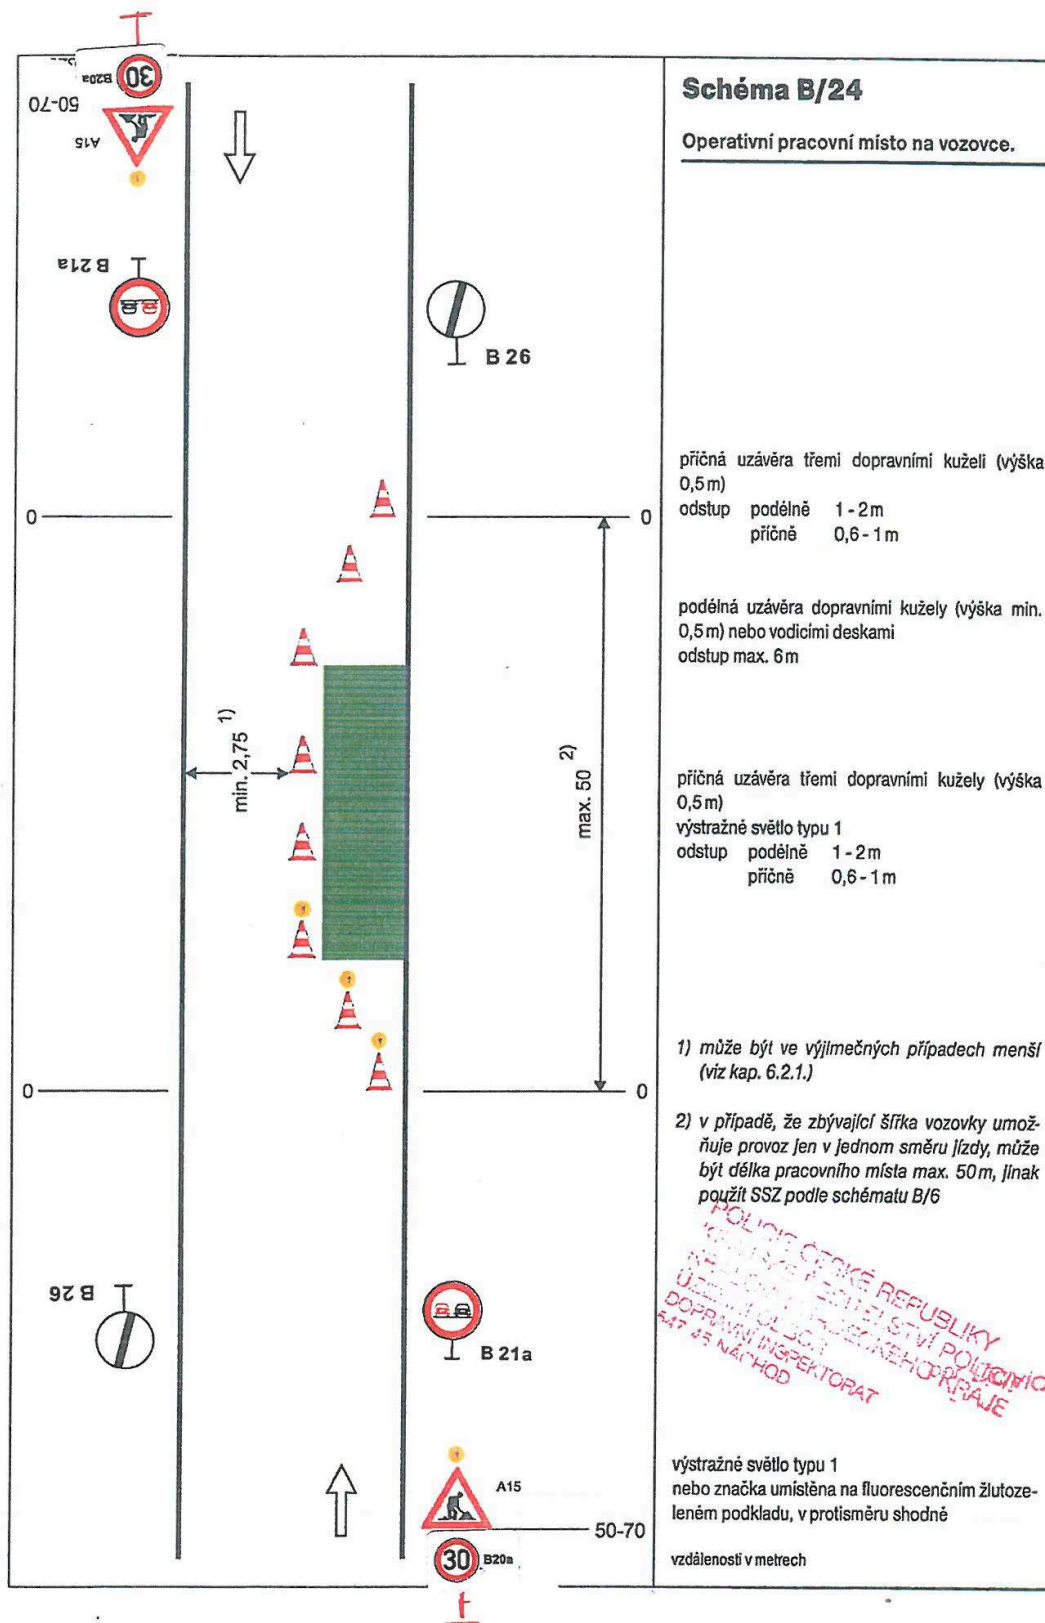

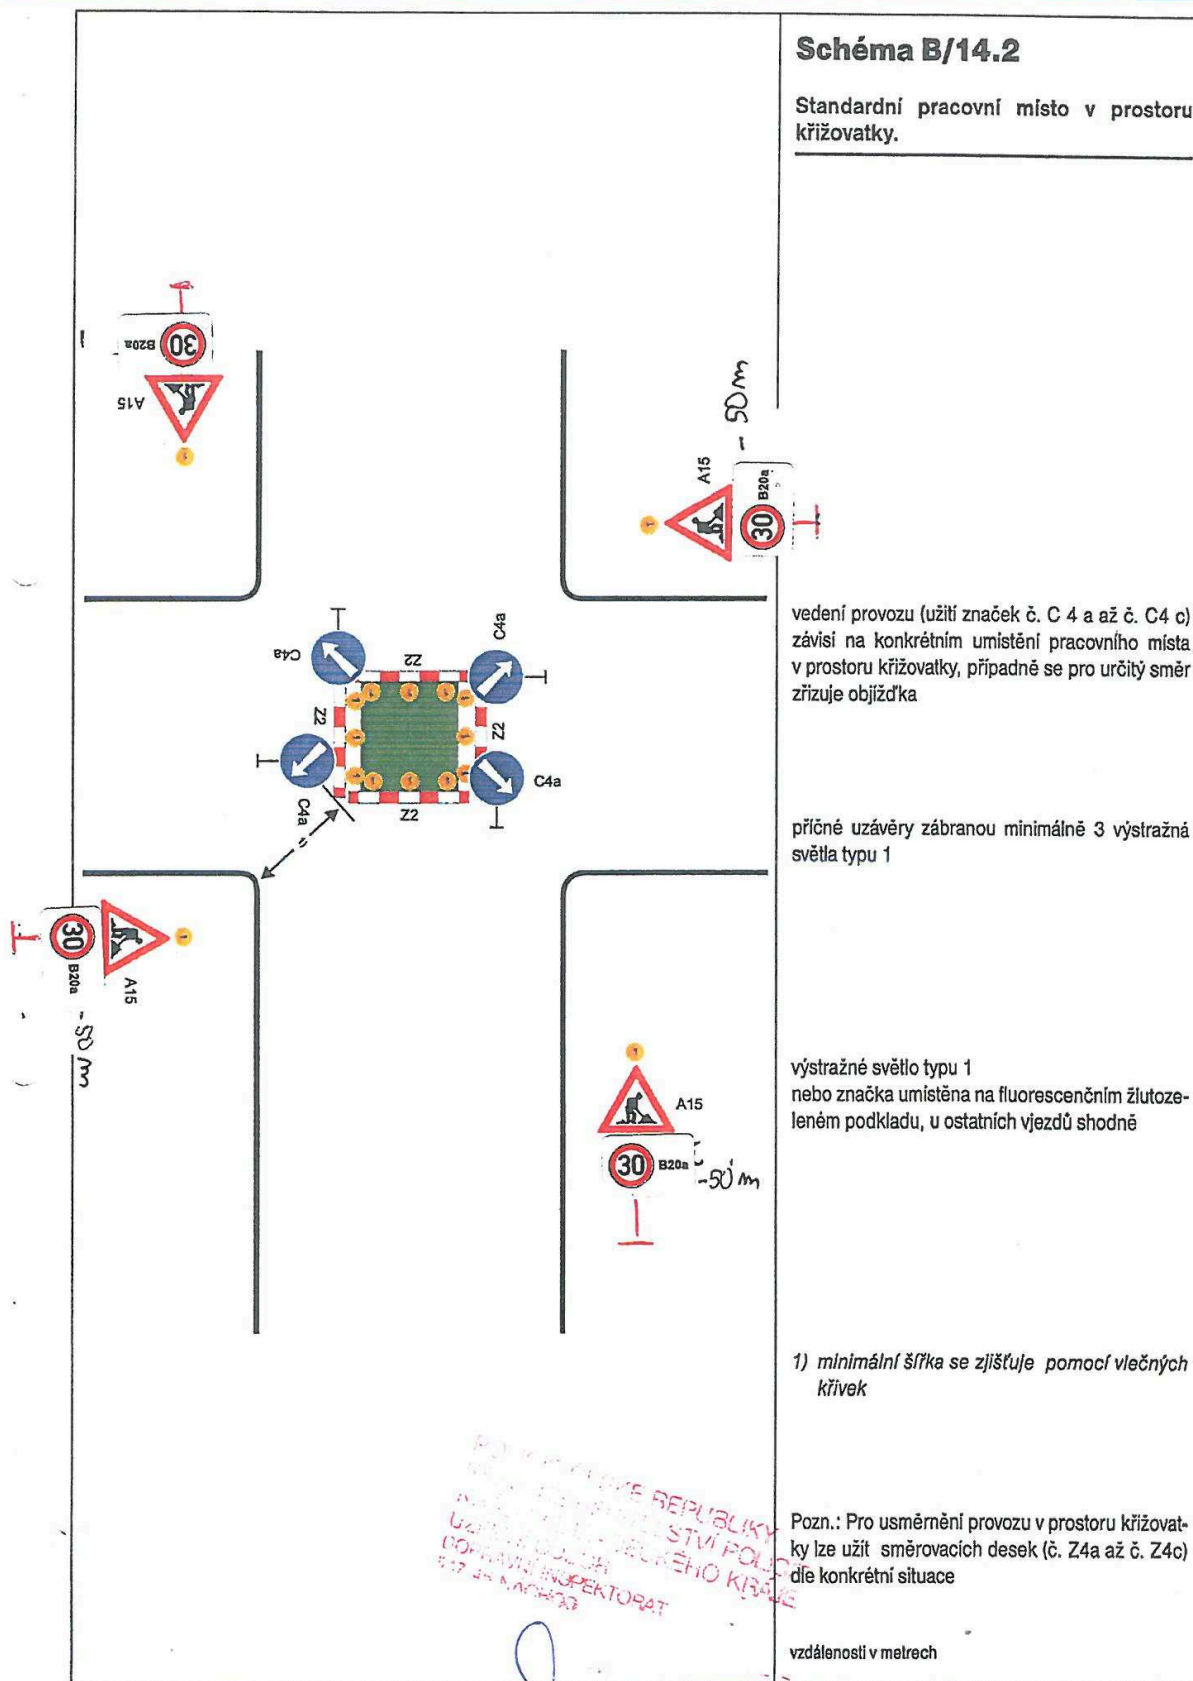


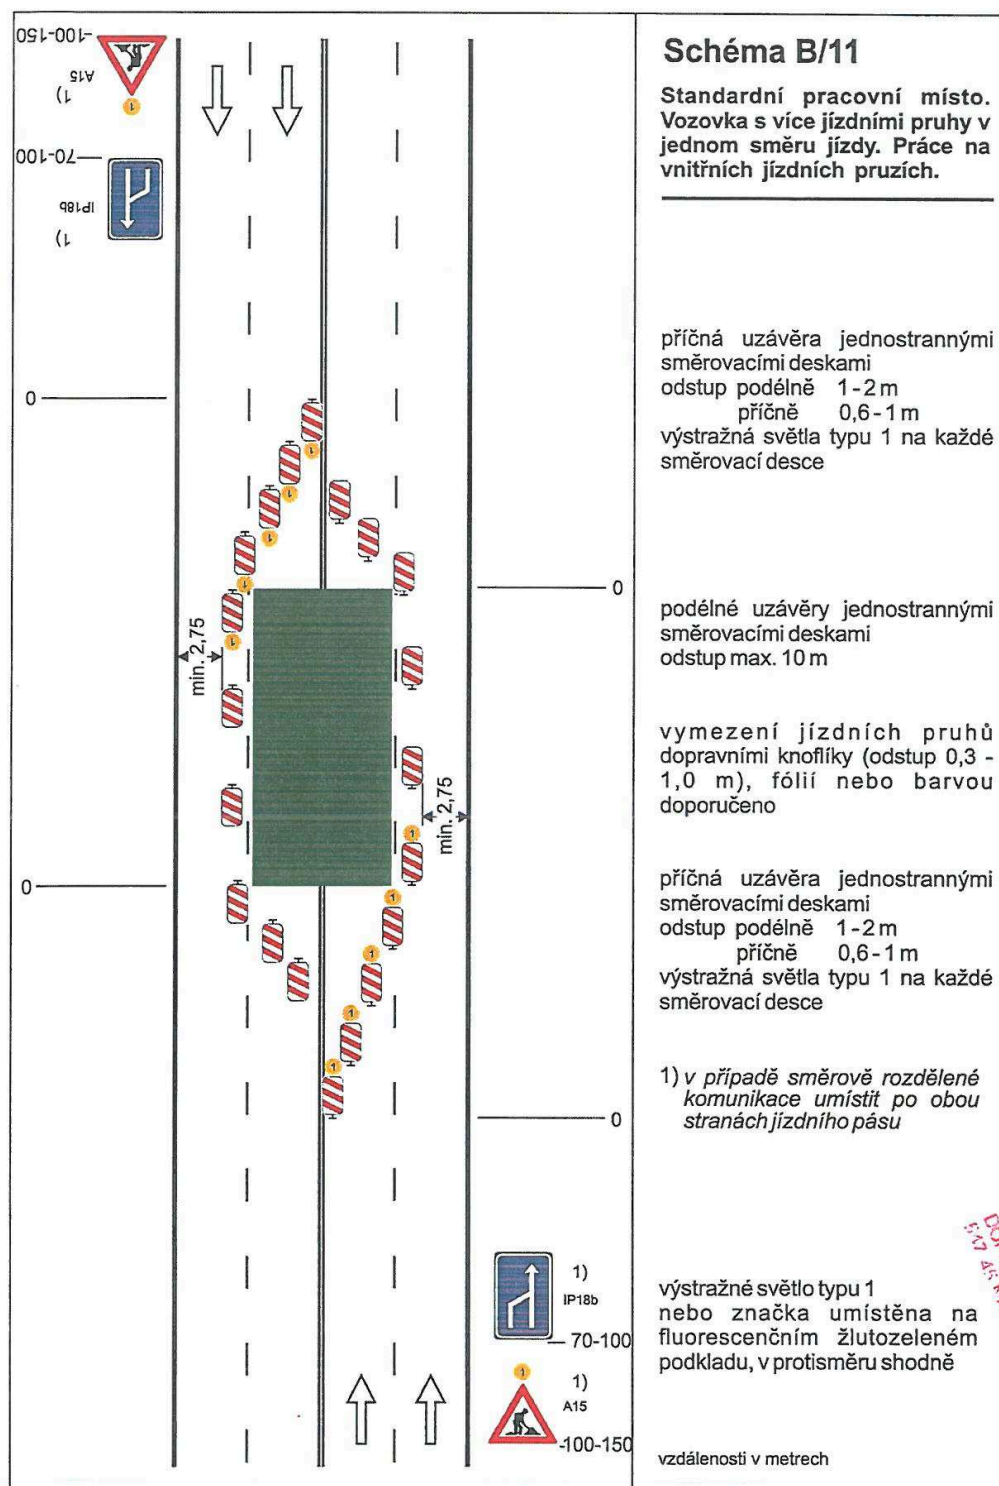

1. a. nebo se počítá pouze na úrovni IP18b,
up. Polce' v Nacelce.


por. David KILIT

POŘÍZENÍ PRÁCE
KRAJSKÝ ÚŘAD
STŘEDNÍ POLICE
KRAJE
DOPRAVNÍ INSPEKTORÁT

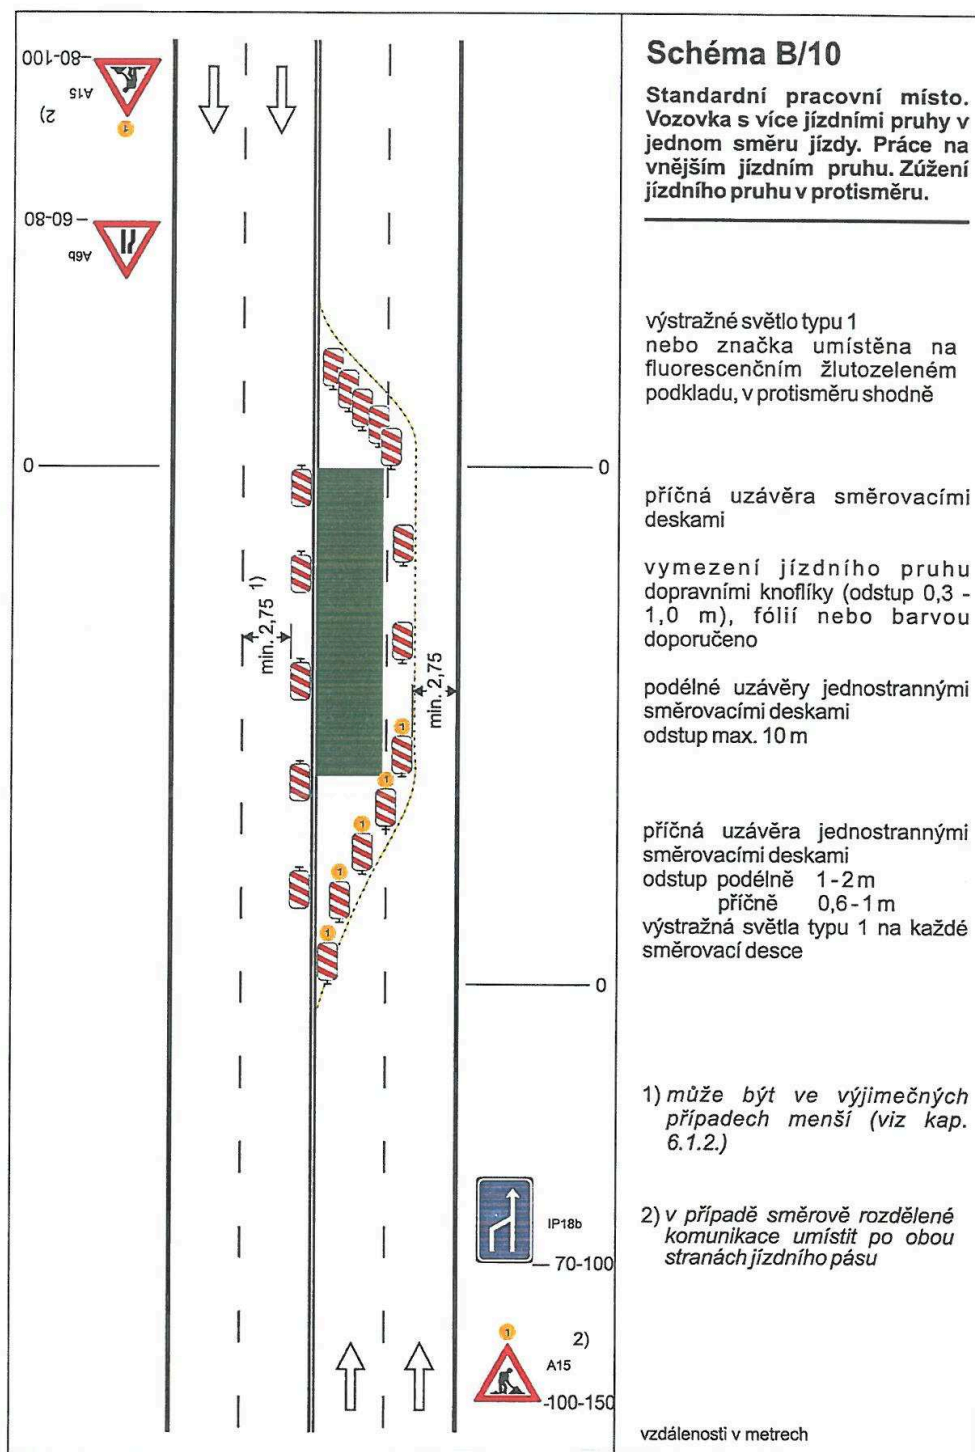


1. OR. může být použit pouze na silnici II/133 a
silnici II/133 (Pase)

por. David KILY
POLICIE ČESKÉ REPUBLIKY
KRAJSKÉ ŘEDITELSTVÍ POLICIE
KRAJE VYŠKOVSKÉHO
OZNAČENÍ INSPEKTORAT

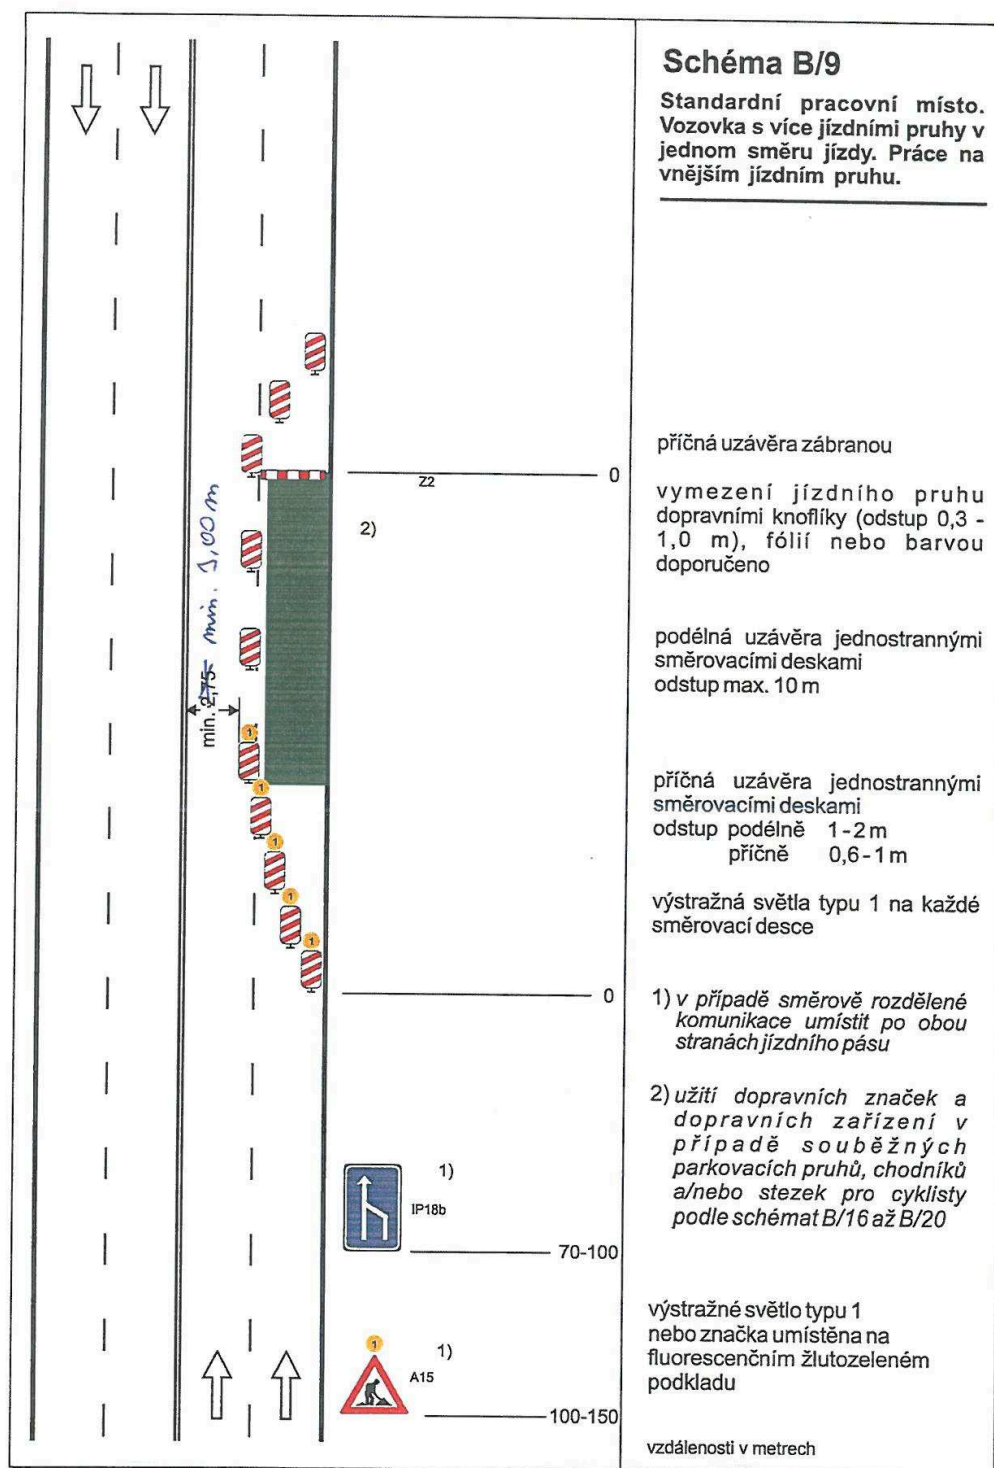

Voln. Nečas pře použít pouze na tisk
I 122 a II 1202 (Pom) A

pol. David Kr.

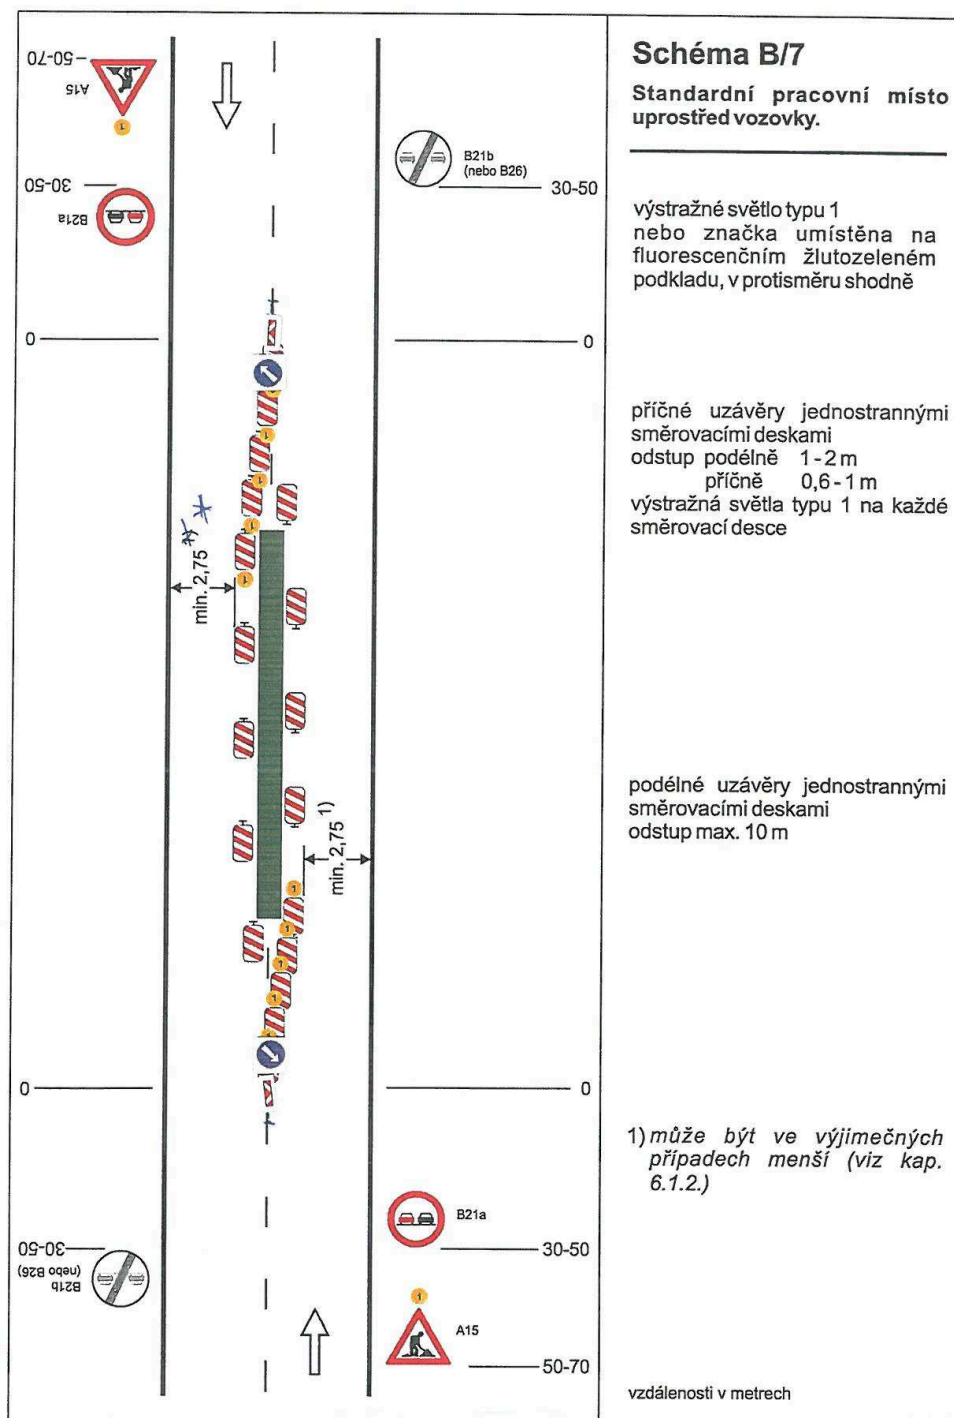


* Na silnici I/137 min. šířka jízdního pruhu 1,0 m!

POK. LUDVÍK VIT


POLICIE ČESKÉ REPUBLIKY
KRAJSKÉ ŘÍDITELSTVÍ POLICIE
KRAJOVÉHO ÚZEMNÍHO ODBORU
ÚZEMNÍ ODBOR
DOPRAVNÍ INSPEKTORAT
547 65 547 65

SCHÉMATA PRO OZNAČENÍ PRACOVNÍCH MÍST V OBCI

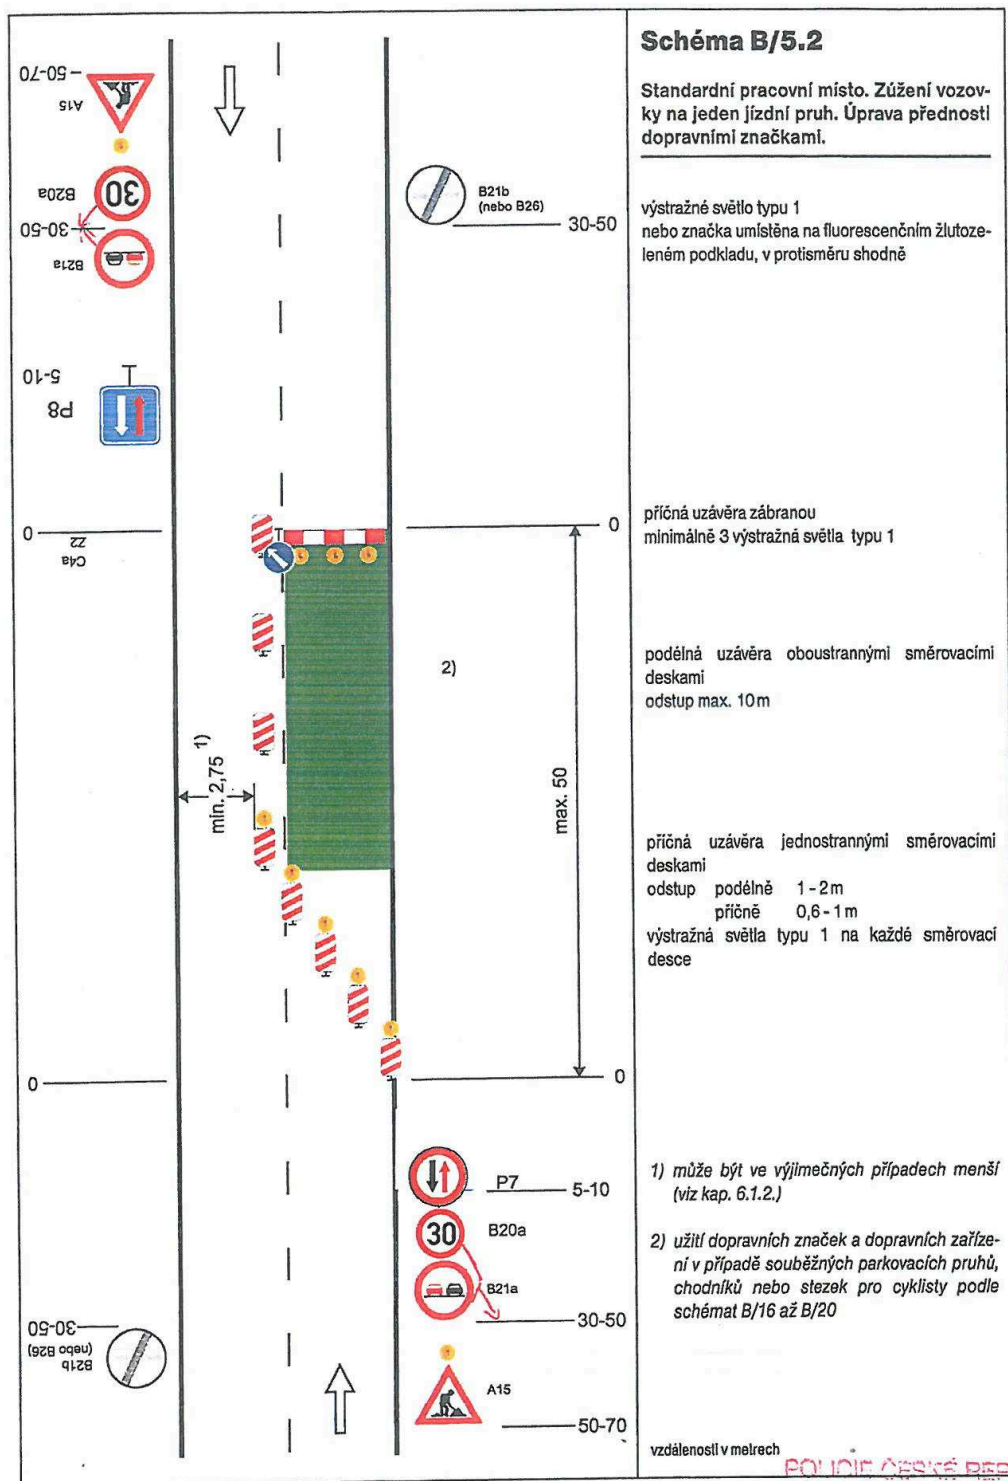


Por. **Ladislav Kříž**
KRAJSKÉ ŘEDITELSTVÍ POLICIE
KRAJOVÉ HRADEČSKÉHO KRAJE
ÚZEMNÍ DOBOY
DOPRAVNÍ INSPEKTORÁT
538 01 Hlavenec

SCHÉMATA PRO OZNAČENÍ PRACOVNÍCH MÍST V OBCI

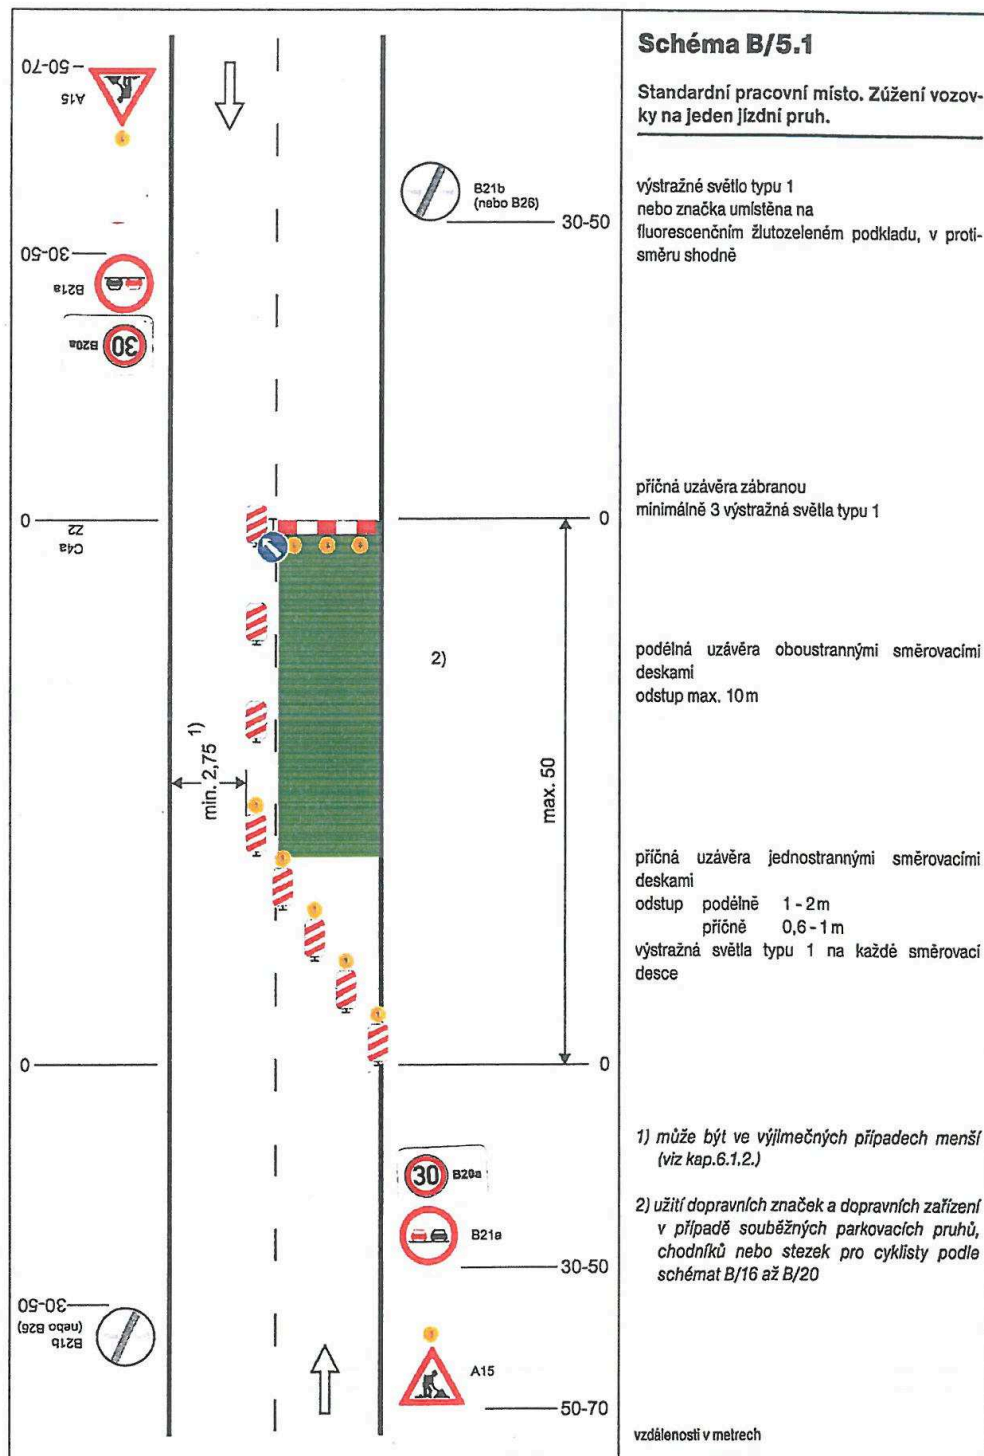


por. David KLÍČ


POLICE ČESKÉ REPUBLIKY
KRAJSKÝ ŘÍDÍCÍ STŘEDISKO POLICIE
KRAJSKÝ ÚŘAD ČESKÉHO KRAJE
ÚZEMNÍ ODSOR
DOPRAVNÍ INSPEKTORÁT
547 45 NÁCHOD

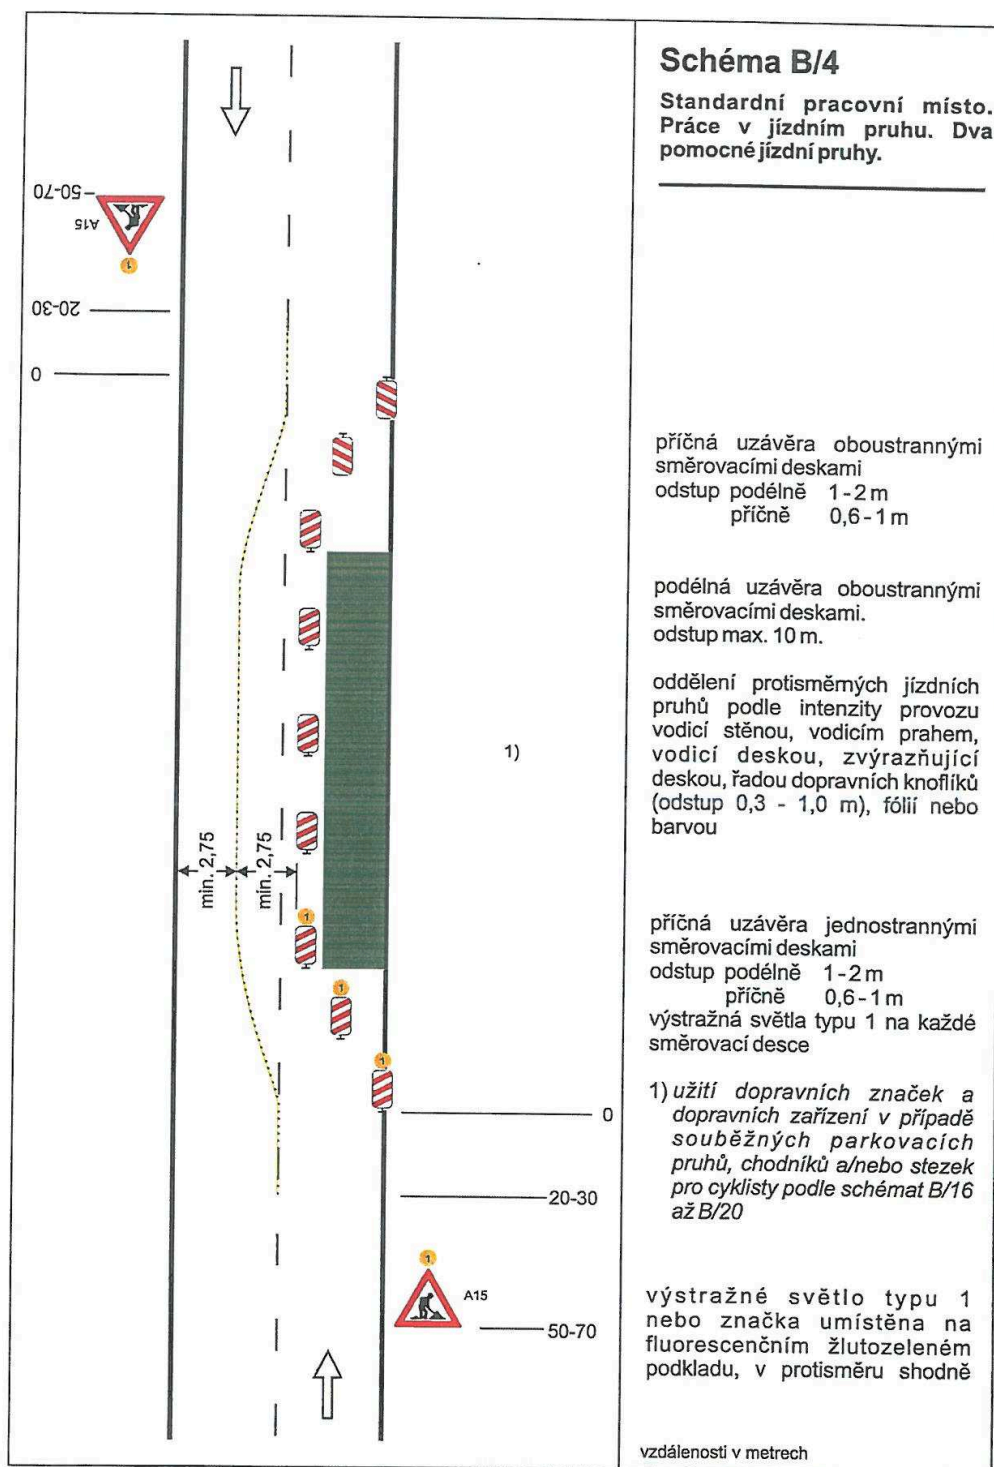

Por. David KULEV
POLICIE ČESKÉ REPUBLIKY
KŘ. 1011, ŘEDITELSTVÍ POLICIE
KRAJOVÝ ÚJEDEK KRAJE
ÚZEMNÍ OČER
DOPRAVNÍ INSPEKTORÁT
511 05 140100

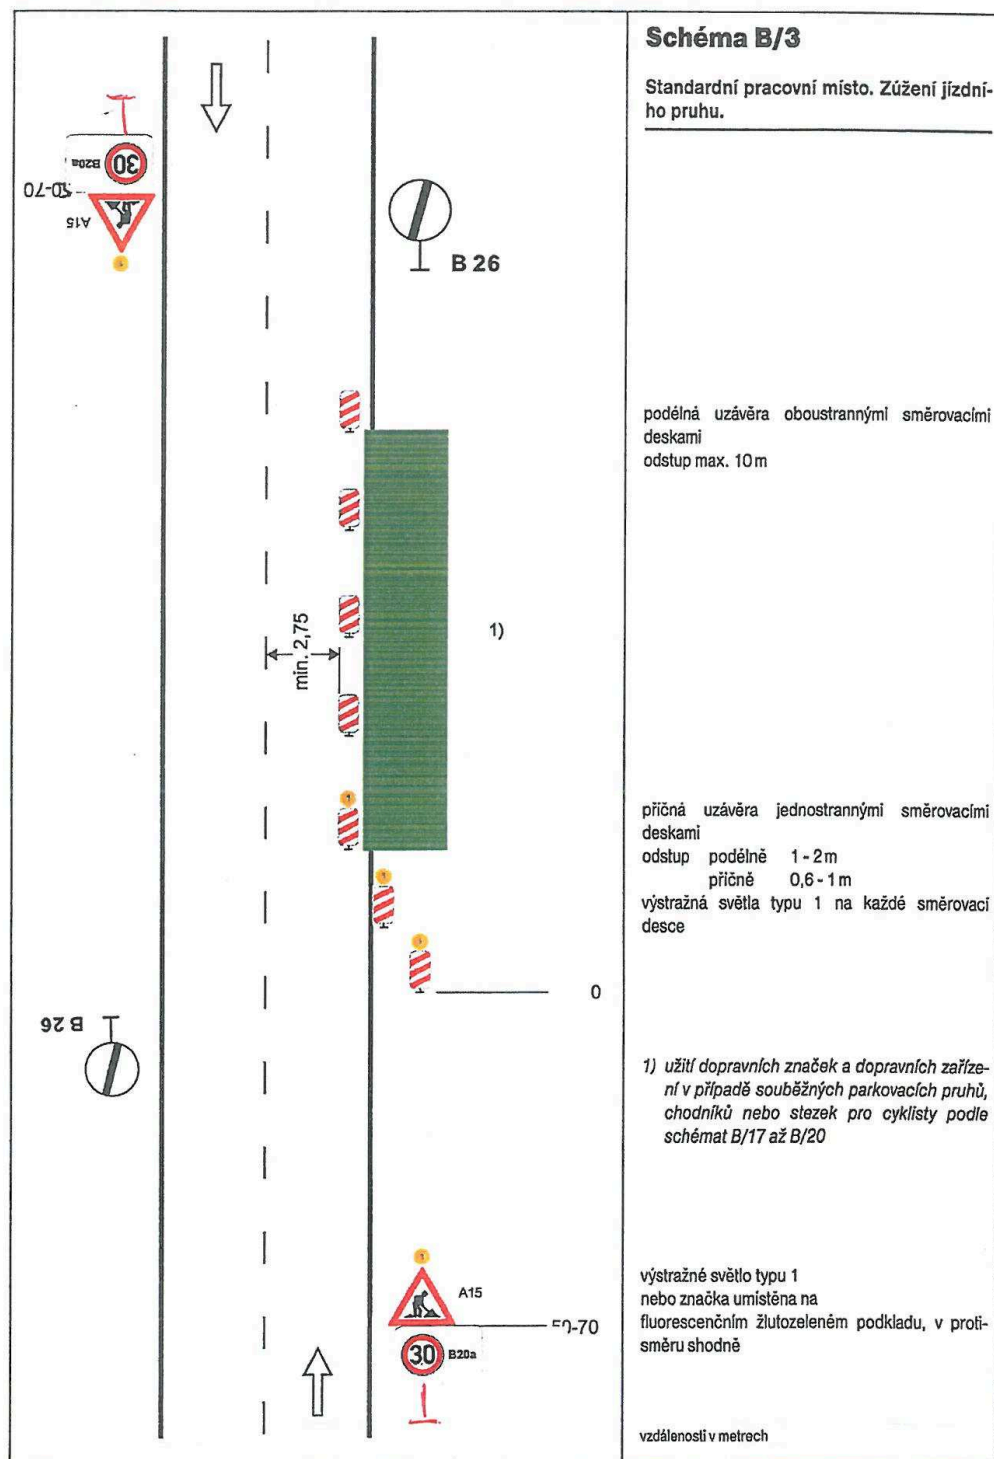

POLICE ČESKÉ REPUBLIKY
KRAJSKÉ ŘEDITELSTVÍ POLICIE
KRAJ VYŠKOVSKÝ
ÚZEMNÍ ODBOR
DOPRAVNÍ INSPEKTORAT
547 45 NÁCHOV

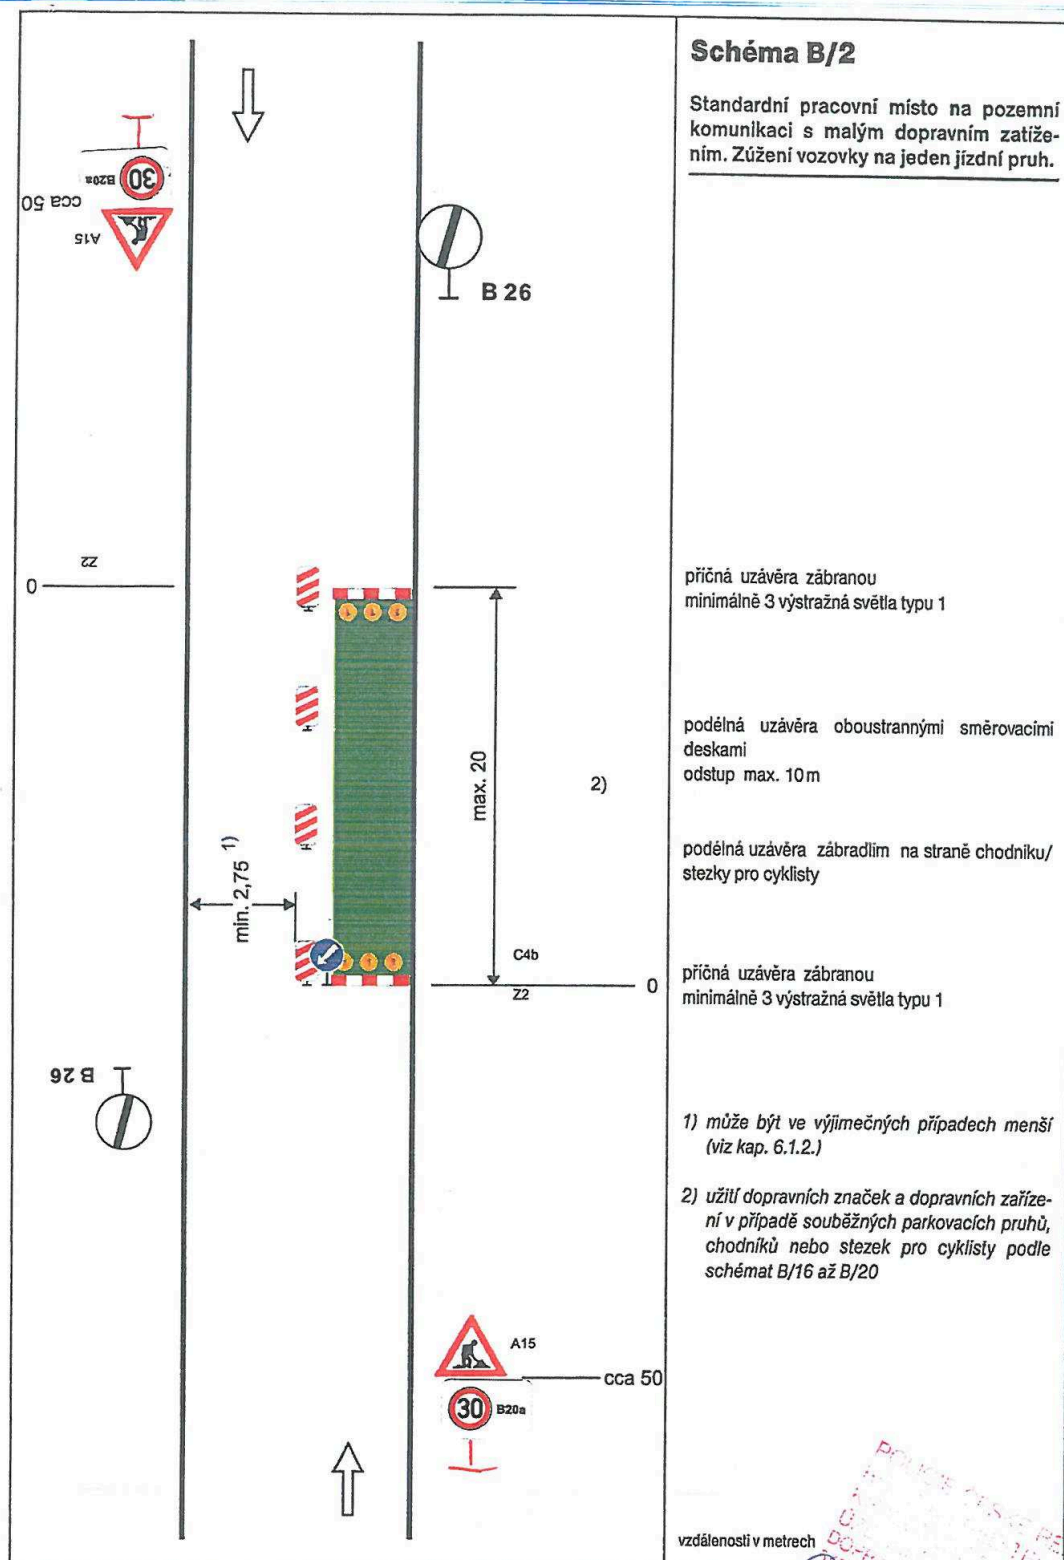


vzdálenosti v metrech

por David K. L.

ch
to

SCHÉMATA PRO OZNAČENÍ PRACOVNÍCH MÍST V OBCI

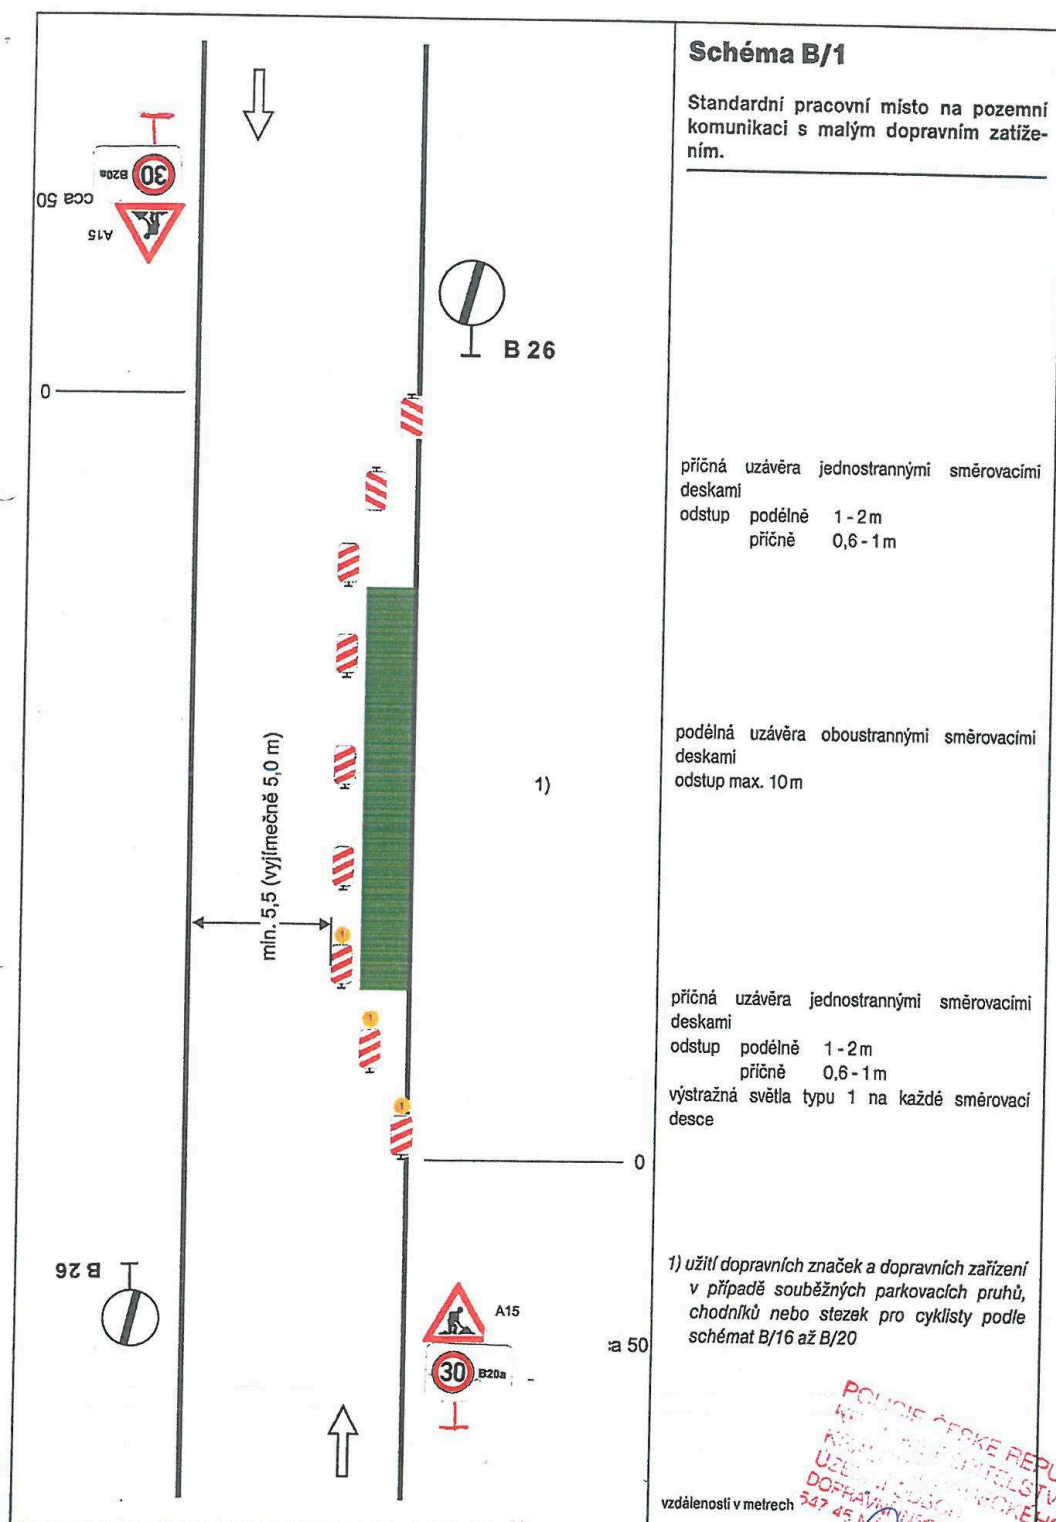

POLICIE ČESKÉ REPUBLIKY
KRAJSKÝ ÚŘAD POLICIE
ÚZEMNÍ SPRÁVA
DOPRAVNÍ INSPEKTORÁT
547 45 140 000
POLICEJNÍ STATION
100% DOPRAVNÍ

Otisk úředního razítka

Kamil Matěj
referent odboru stavebního úřadu
a územního plánování
Městský úřad Broumov

v.r.

Toto oznámení musí být vyvěšeno na úřední desce orgánu, který písemnost doručuje a zveřejněno způsobem umožňujícím dálkový přístup.

Toto opatření obecné povahy bude rovněž vyvěšeno na úřední desce obce ADRŠPACH, obce BOŽANOV, obce HEJTMÁNKOVICE, obce Heřmánkovice, obce HYNČICE, obce JETŘICHOV, obce Křinice, obce Martínkovice, obce OTOVICE, obce VERNÉŘOVICE, obce ŠONOV, města BROUMOV, města TEPLICE NAD METUJÍ, a města Meziměstí, které tímto žádáme o zveřejnění

Opatření obecné povahy nabývá účinnosti pátým dnem po vyvěšení veřejné vyhlášky.

Vyvěšeno dne:

Sejmuto dne:

Razítko, podpis orgánu, který potvrzuje vyvěšení a sejmutí oznámení.

Příloha:

Situace dopravního značení.

Obdrží:**Obdrží:**

ÚDRŽBA SILNIC Královéhradeckého kraje a.s., IDDS: p8bghw3

Správa silnic Královéhradeckého kraje, IDDS: 6m8k8ey

ÚDRŽBA SILNIC Královéhradeckého kraje a.s., cestmistrovství obvod Broumov, IDDS: p8bghw3

OBEC ADRŠPACH, IDDS: x4ia845

OBEC BOŽANOV, IDDS: nq6b4gw

OBEC HEJTMÁNKOVICE, IDDS: qp5bs7s

Obec Heřmánkovice, IDDS: aava6ib

OBEC HYNČICE, IDDS: z7pa6kt

OBEC JETŘICHOV, IDDS: aw5bni8

Obec Křinice, IDDS: fgfbnr8

Obec Martínkovice, IDDS: cp3bndz

OBEC OTOVICE, IDDS: 7r4bb5t

OBEC VERNÉŘOVICE, IDDS: 6zdbkda

OBEC ŠONOV, IDDS: 99bapdq

MĚSTO BROUMOV, třída Masarykova 239, 550 01 Broumov

MĚSTO TEPLICE NAD METUJÍ, IDDS: bfdba37

Město Meziměstí, IDDS: 2pjb4h5

Krajské ředitelství policie Královéhradeckého kraje, územní odbor Náchod, dopravní inspektorát, IDDS: urnai6d