



MUBRX008LNIN

M Ě S T S K Ý Ú Ř A D B R O U M O V
odbor stavebního úřadu a územního plánování, třída Masarykova 239, 550 01 Broumov
VEŘEJNÁ VYHLÁŠKA

SPIS. ZN.: MUBR 16263/2018 /ST/MA
Č.J.: PDMUBR 17169/2018
Oprávněná úřední osoba: Kamil Matěj
TEL.: 491 504 335
E-MAIL: matej@broumov-mesto.cz
DATUM: 1.6.2018

S T A N O V E N Í

PŘECHODNÉ ÚPRAVY PROVOZU NA POZEMNÍCH KOMUNIKACÍCH

Městský úřad Broumov, odbor stavebního úřadu a územního plánování, jako správní orgán příslušný podle § 124 odst. 6 zákona č. 361/2000 Sb., o provozu na pozemních komunikacích a o změnách některých zákonů (zákon o silničním provozu), ve znění pozdějších předpisů (dále jen "zákon o silničním provozu") na návrh, který podal

EUROVIA CS, a.s., Odštěpný závod oblast Čechy východ, IČO 45274924, Národní 138, 110 00 Praha 1-Nové Město

(dále jen "navrhovatel"), podle § 77 odst. 1 písm. c) a § 77 odst. 3 a 5 zákona o silničním provozu a vyhlášky č. 294/2015 Sb., a § 172 a 173 zákona č. 500/2004 Sb., správní řád, ve znění pozdějších předpisů (dále jen "správní řád") opatřením obecné povahy,

o z n a m u j e, že

s t a n o v í

po předchozím písemném vyjádření Policie České republiky, Krajského ředitelství policie Královéhradeckého kraje, územního odboru Náchod, dopravního inspektorátu, vydaném pod č.j. KRPH-49132/ČJ-2018-050506 ze dne 31.5.2018 přechodnou úpravu provozu na pozemních komunikacích

komunikace: **silnice č. II/302, silnice č. III/302 1, silnice č. III/302 2, silnice č. III/302 3, silnice č. III/302 4**

termín: **od nabytí právní moci rozhodnutí o povolení zvláštního užívání komunikace do 31.7.2018**

akce: **II/302 Jetřichov - Meziměstí - Starostín**

Návrh přechodné úpravy spočívá (dle 4 x předložených, případně doplněných a schválených situací) na silnici II/302 v k. ú. Jetřichov, Meziměstí a Starostín v intravilánu a extravilánu, na silnicích III/302 1, III/302 2, III/302 3, III/302 4, III/303 26 a místních komunikacích v intravilánu a extravilánu obcí, dotčených objížďkami v rámci stavby „II/302 Broumov - Hejtmánkovice - Jetřichov - Meziměstí - Starostín = 2018 - Jetřichov - Meziměstí - Starostín“.

Jedná se o úplnou uzavírku silnice II/302 v rámci I. etapy v úseku od křižovatky se silnicí III/302 3, ulice Tovární v Meziměstí po křižovatku se silnicí III/302 4 v Jetřichově. Dále na etapách II., III., IV. Budou probíhat práce na jednotlivá pracovní místa označená ve smyslu = viz situace se schématy B/3, B/5.2 a B/6.

za podmínek:

Dopravní značení provedte jako: přenosné dopravní značení, přenosné dopravní zařízení, světelné signály

Velikost dopravního značení: základní rozměrová řada

Provedení dopravního značení: retroreflexní**Důvod:** Rekonstrukce silnice č. II/302 v úseku Jetřichov - Meziměstí - Starostín**Osoba (organizace) odpovědná za řádné provedení úpravy:** EUROVIA CS, a.s., Odštěpný závod oblast Čechy východ, IČO 45274924, Piletická 498, 503 41 Hradec Králové, p. Michal Rojšl, stavbyvedoucí, tel.: 731 602 445**Další podmínky pro osazení přechodné úpravy provozu:**

1. Dopravní značení, případně dopravní zařízení provedte dle přiloženého situačního plánu, pokud je tento nedílnou součástí tohoto stanovení, nebo podle slovního popisu uvedeného v tomto stanovení.
2. Přechodná úprava provozu je realizována v souladu s pravomocným rozhodnutím silničního správního úřadu o povolení zvláštního užívání a povolení uzavírky spis.zn. MUBR 16265/2018/ST/MA ze dne 1.6.2018 a MUBR 16066/2018/ST/MA ze dne 1.6.2018 (dále jen "rozhodnutí").
3. Provedení a umístění dopravního značení musí být v souladu s vyhláškou č. 294/2015 Sb., kterou se provádějí pravidla provozu na pozemních komunikacích, ve znění pozdějších předpisů, technickou normou ČSN EN 12899-1 a technickými podmínkami TP 66 "Zásady pro označování pracovních míst na pozemních komunikacích".
4. Veškeré dopravní značení bude provedeno v základní velikosti v reflexním provedení. Všechny součásti dopravních značek (patka, sloupek, značka, uchycení) musí být schváleného typu. Provoz bude řízen světelnou signalizací a za snížené viditelnosti bude místo označeno výstražným světlem žluté barvy podle § 45 odst. 3 zákona o silničním provozu.
5. Trvalé dopravní značení, které je v rozporu s přechodným dopravním značením bude překryto a po ukončení akce uvedeno do původního stavu.
6. Osazení dopravního značení zajistí navrhovatel. Za řádné provedení dopravně bezpečnostního opatření, odbornou montáž dopravního značení, jeho kontrolu a udržování po celou dobu přechodné úpravy provozu a včasné odstranění je zodpovědný: EUROVIA CS, a.s., Odštěpný závod oblast Čechy východ, IČO 45274924, Piletická 498, 503 41 Hradec Králové, p. Michal Rojšl, stavbyvedoucí, tel.: 731 602 445
7. Po osazení přechodného dopravního značení a před započatím prací je nutno informovat orgán Policie ČR.
8. Při realizaci přechodné úpravy provozu nesmí dojít k znečištění nebo poškození dotčené pozemní komunikace.
9. Pokud pominou důvody pro umístění přechodného dopravního značení přede dnem stanoveným v rozhodnutí, musí být dopravní značení okamžitě odstraněno, součásti a příslušenství pozemní komunikace uvedeny do původního stavu a tato skutečnost neprodleně oznámena správnímu orgánu a orgánu Policie ČR.
10. Dopravní značení bude umístěno tak, aby netvořilo případně překážku rozhledových poměrů křižovek a sjezdů
11. K vyznačení objízdných tras bude v rámci možnosti a vhodnosti využito pevných sloupků, jelikož uzavírka je na delší dobu a neustále dochází ze strany občanů k manipulaci a odstraňování tohoto značení
12. Značky umístěné na podstavcích budou zatíženy tak, aby nedocházelo k jejich pádu vlivem klimatických podmínek (vitr)
13. Veškeré stávající značení, odporující uzavřenému úseku (směrové tabule, návěsti na objízdných trasách, atd.), budou dočasně zneplatněny odpovídajícím způsobem = přeškrtnutí schválenou páskou a v předepsaném provedení -
14. Na objízdných trasách bude po cca 500 - 700 m opakovaně umístěno SDZ č. S11c
15. Osazená přechodná úprava provozu bude průběžně dle potřeby kontrolována, případně doplňována.
16. Z důvodu zajištění bezpečnosti silničního provozu může správní orgán stanovit další dopravní značení, případně stanovené dopravní značení změnit. Povinností navrhovatele je zajistit okamžité osazení stanoveného dopravního značení.
17. **Toto stanovení přechodné úpravy silničního provozu musí být na místě předloženo kontrolním orgánům.**

Odůvodnění:

Navrhovatel, společnost EUROVIA CS, a.s., Odštěpný závod oblast Čechy východ, IČO 45274924, Piletická 498, 503 41 Hradec Králové podal návrh na přechodnou úpravu provozu na pozemních komunikacích z důvodu zajištění bezpečnosti silničního provozu **při provádění stavebních prací na silnici č. II/302** v souladu s rozhodnutím o povolení zvláštního užívání a povolení uzavírky.. K návrhu přiložil jednoduchou projektovou dokumentaci. Správní orgán projednal návrh při ústním jednání spojeném s ohledáním na místě dne 30.5.2018

Podnět byl projednán s Policií České republiky, Krajským ředitelstvím policie Královéhradeckého kraje, územním odborem Hradec Králové, dopravním inspektorátem, ve smyslu ustanovení § 77 odst. 3 zákona č. 361/2000 Sb., o provozu na pozemních komunikacích a o změnách některých zákonů, v platném znění a vyhlášky č. 294/2015 Sb., který vydal stanovisko č.j. KRPH.49132/ČJ-2018-050506 ze dne 31.5.2018 Správní orgán podnět posoudil dle platné právní úpravy, dle zákona č. 361/2000 Sb., o provozu na pozemních komunikacích a o změnách některých zákonů, v platném znění a dle vyhlášky č. 294/2015 Sb., v souladu s ust. § 77 odst. 5 zákona stanovil přechodnou úpravu provozu ve shora uvedeném znění.

Poučení:


Proti opatření obecné povahy nelze v souladu s ust. § 173 odst. 2 správního řádu podat opravný prostředek. Opatření obecné povahy nabývá účinnosti **pátým dnem** po vyvěšení na úřední desce správního orgánu a musí být vyvěšeno po dobu nejméně 15 dnů. Soulad opatření obecné povahy s právními předpisy lze posoudit v přezkumném řízení.

Do opatření obecné povahy a jeho odůvodnění může každý nahlédnout u správního orgánu. Jde-li o stanovení přechodné úpravy provozu správní orgán nevyzývá dotčené osoby k podávání připomínek nebo námitek.

Toto opatření obecné povahy bude rovněž vyvěšeno na úřední desce města Meziměstí a dále obcí Jetřichov a Verněřovice, které tímto žádáme o zveřejnění.


AKCE:	OPRAVA SILNICE III/302 BROUMOV - STAROSTÍN		
INVESTOR:	 DOPRAVNÍ ZNAČENÍ NÁCHOD		
OBSAH:	SCHEMA DIO ÚSEKU STAVBY ROKU 2018 JETŘICHOV - MEZIMĚSTÍ - STAROSTÍN	STUPEŇ:	SCHEMA DIO
ZHOTOVITEL:			

Vernéřovice

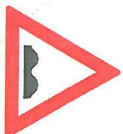


DOPRAVNÍ ZNAČKY OSAZENÉ NA ZAČÁTKU STAVBY
A OPAKOVANÉ ZA KAŽDOU KŘIŽOVATKOU V CELÉM ÚSEKU


FRÉZOVÁNÍ

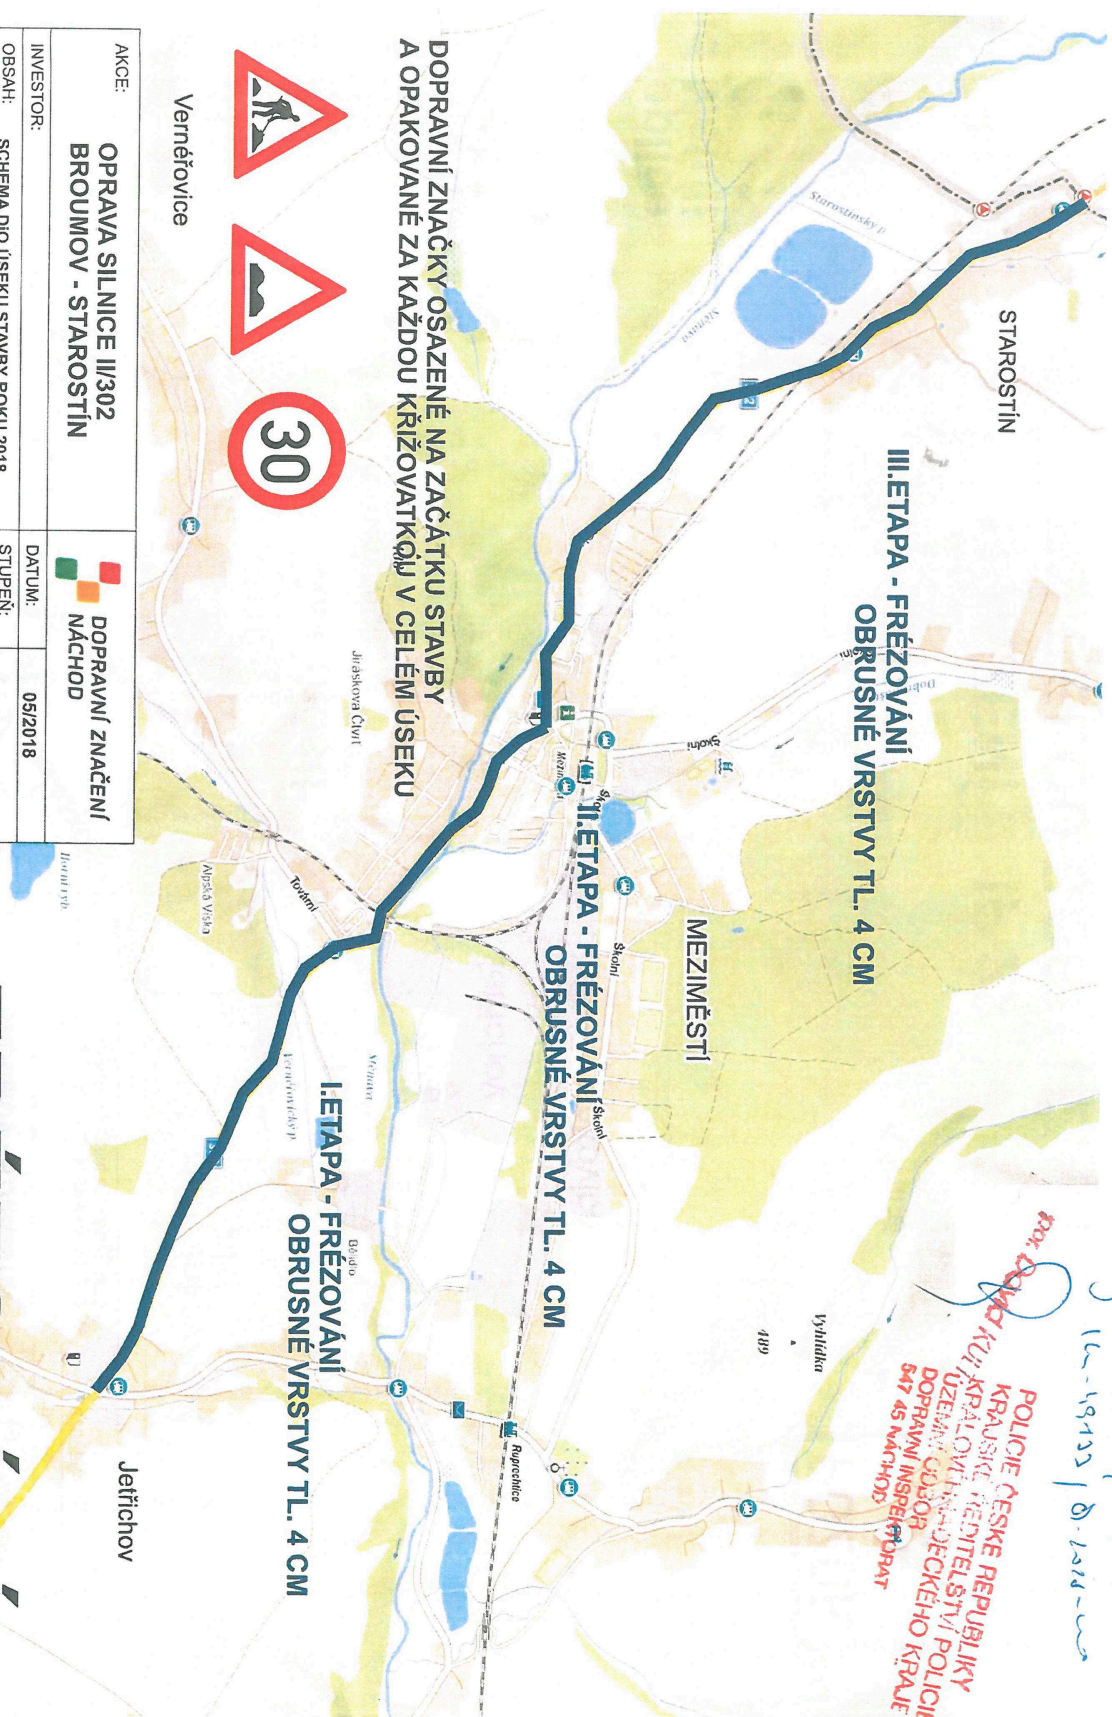

Č.j. 17169/2018 / D-17169-17169
17169/2018 / D-17169-17169

PRO DOPRAVNÍ
KRAJSKÉ ŘEDITELSTVÍ POLICIE
ÚZEMNÍ ÚŘAD
DOPRAVNÍ INSPEKCE
547 45 NÁCHOD

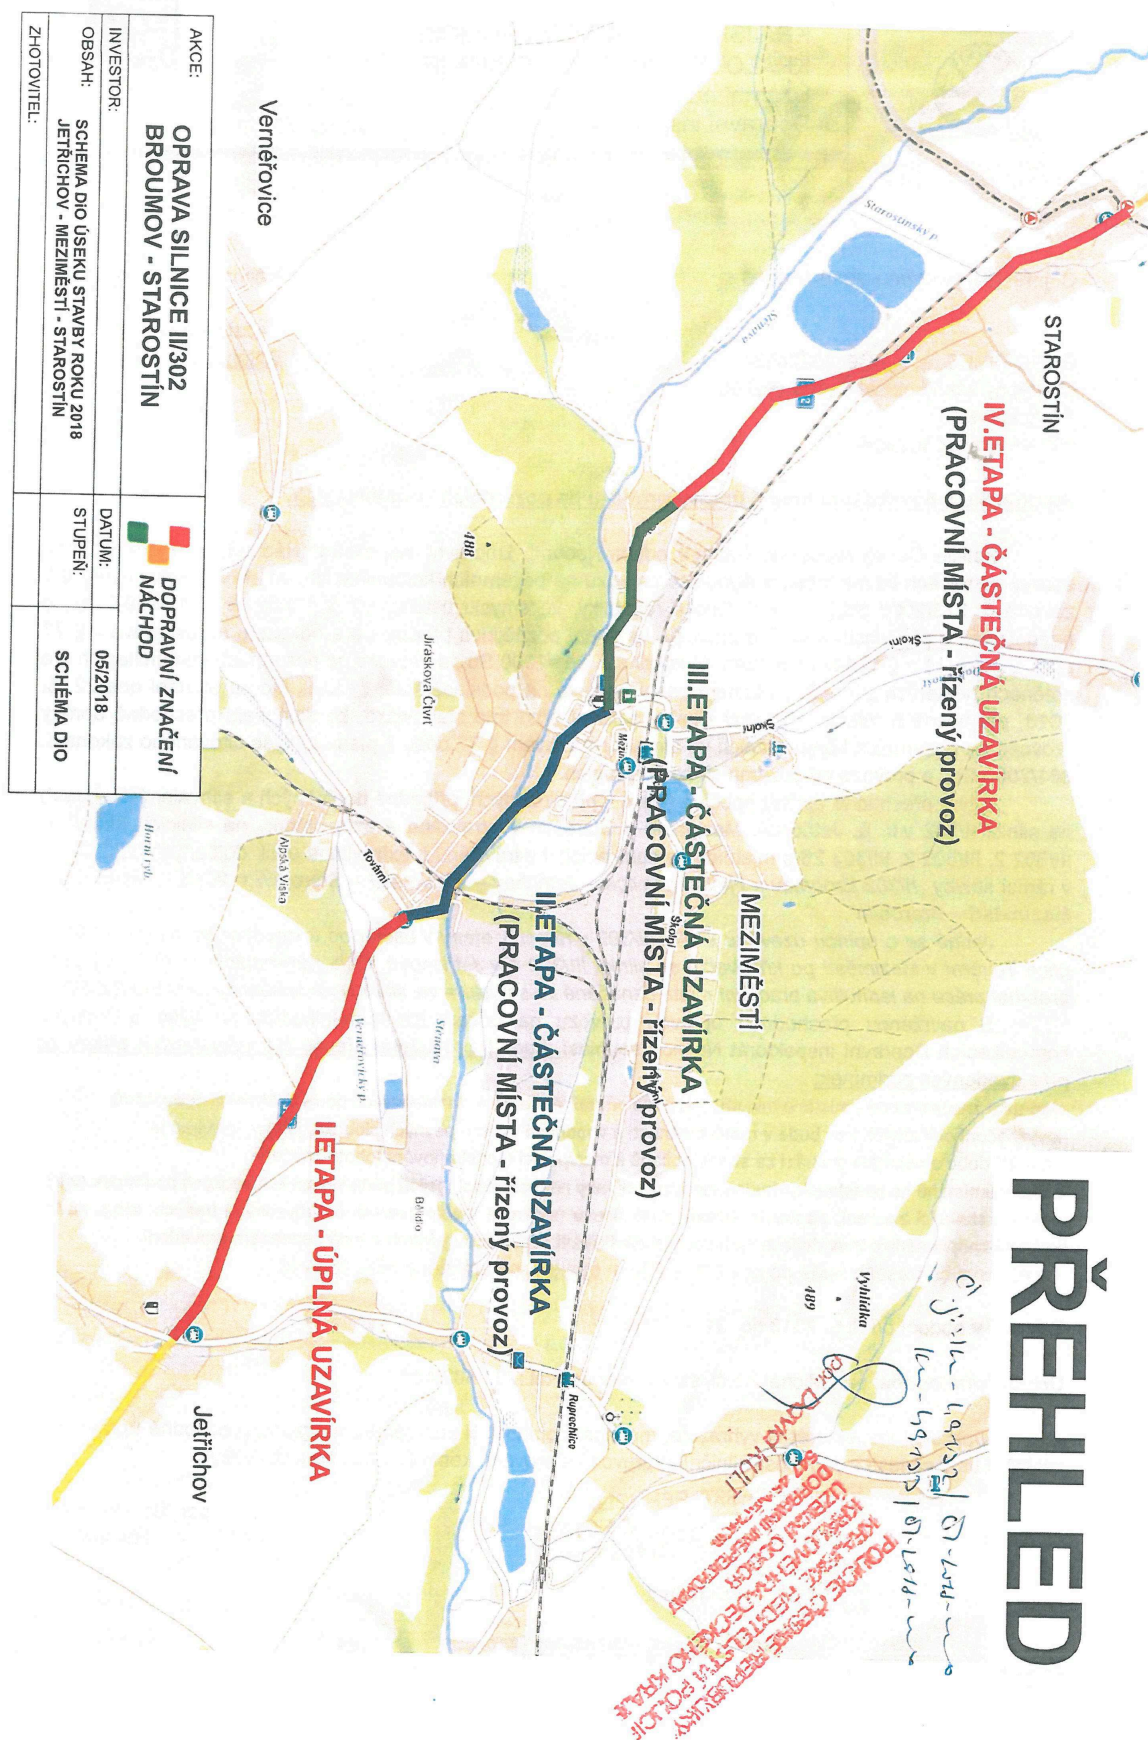

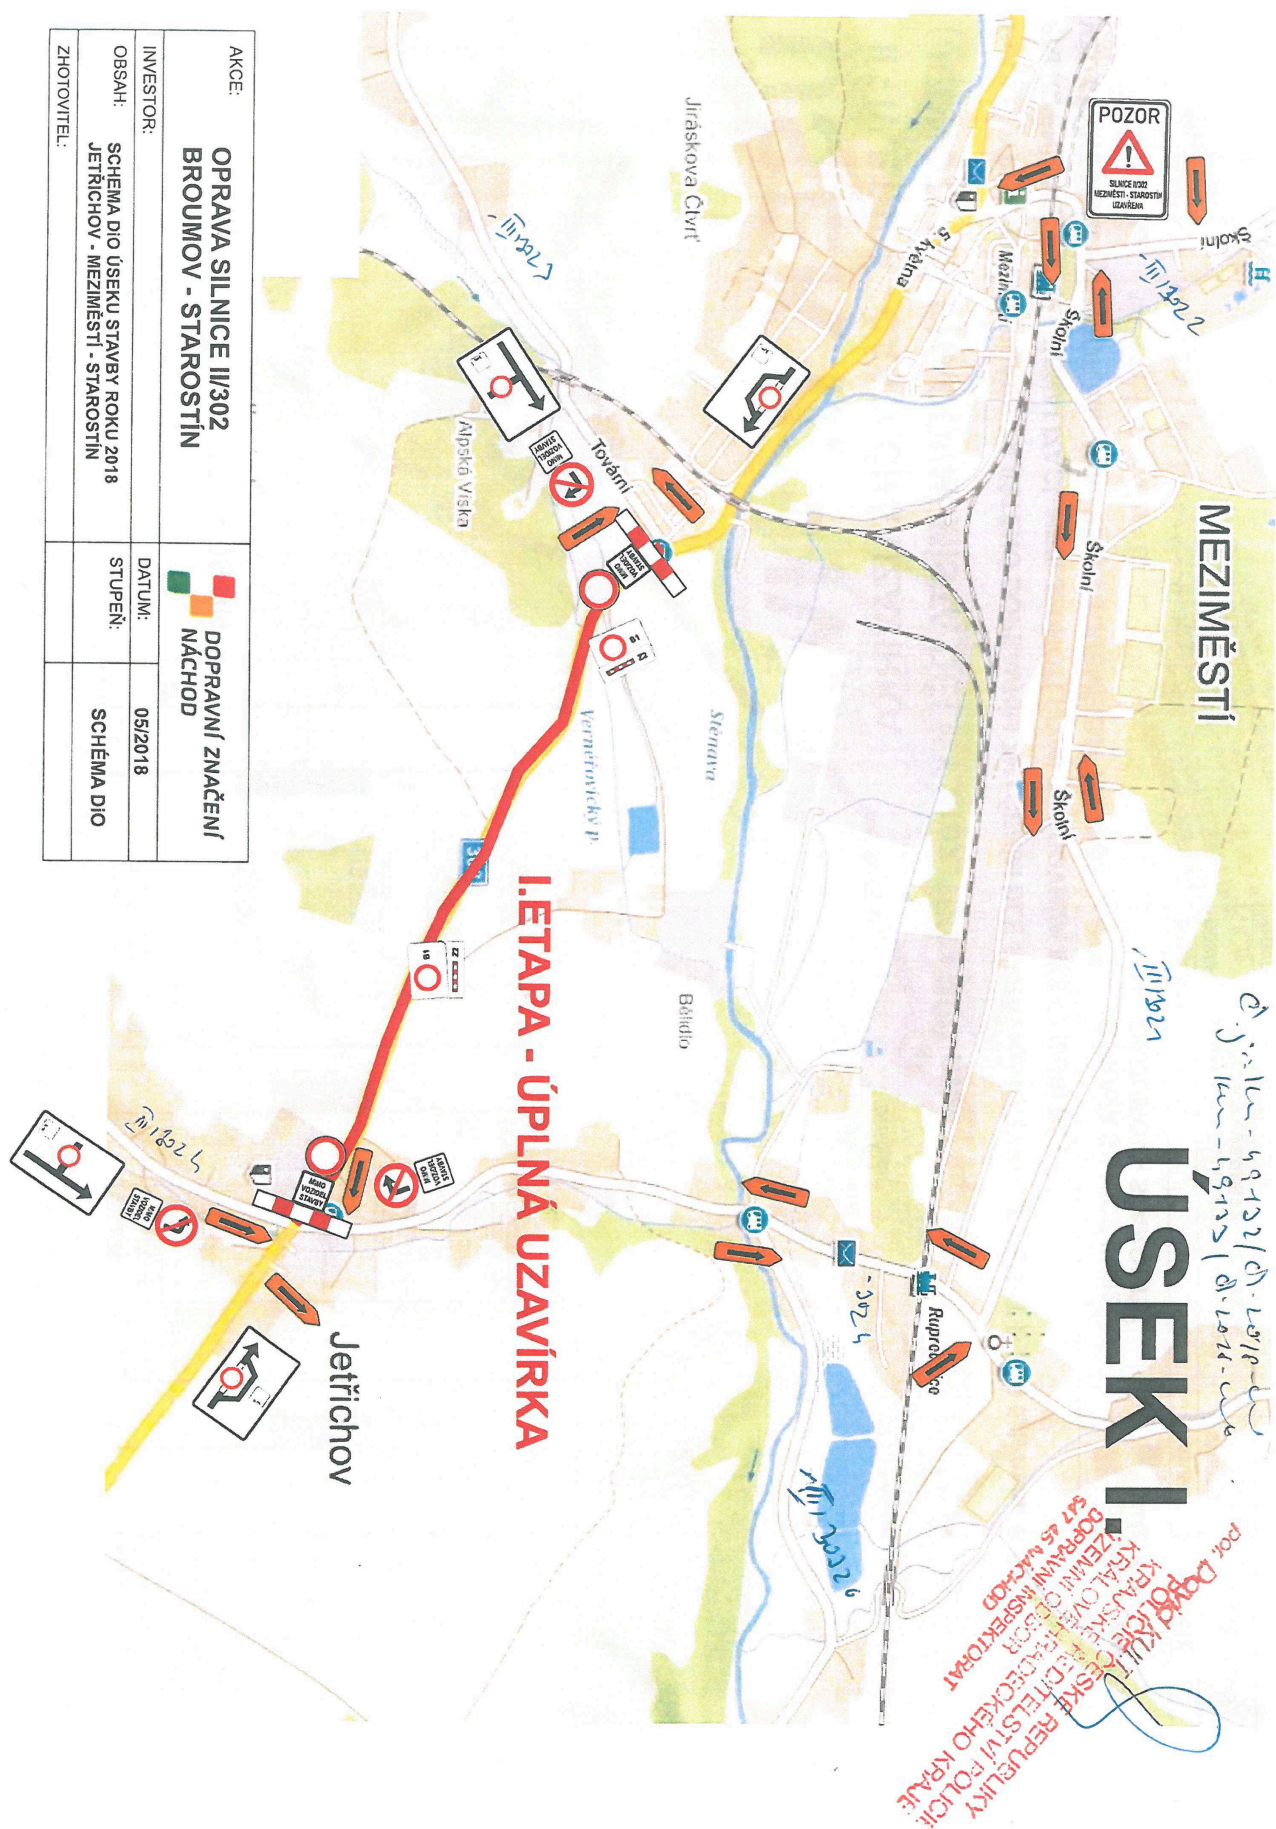

ÚSEK II. - IV.


II.-IV. ETAPA - ČÁSTEČNÁ UZAVÍRKA

(JEDNOTLIVÁ PRACOVNÍ MÍSTA DÉLKY max.100 - 200 m -

PODLE TYPU ZVOLENÉ PRÁCE ZAJIŠTĚNO DOPRAVNÍM ZNAČENÍM DLE SPRÁVNÉHO TYPU SCHÉMAT B 3, B 5.1. nebo B 5.2. PŘI ŘÍZENÍ SVĚTELNOU SIGNALIZACÍ. MEZI JEDNOTLIVÝMI PRACOVNÍMI MÍSTY MUSÍ BÝT VŽDY VYNECHÁN PROSTOR min.400m PRO OBOUSMĚRNÝ PROVOZ


AKCE:	OPRAVA SILNICE III/203	
-------	------------------------	---


AKCE:	OPRAVA SILNICE II/302 BROUMOV - STAROSTÍN		 DOPRAVNÍ ZNAČENÍ NÁCHOD
INVESTOR:			
KOBYŠKA: JETŘICHOV - MEZIMĚSTÍ - STAROSTÍN	DATUM:	05/2018	
ZADAVATEL: SCHEMA DIO	STUPEŇ:	SCHEMA DIO	

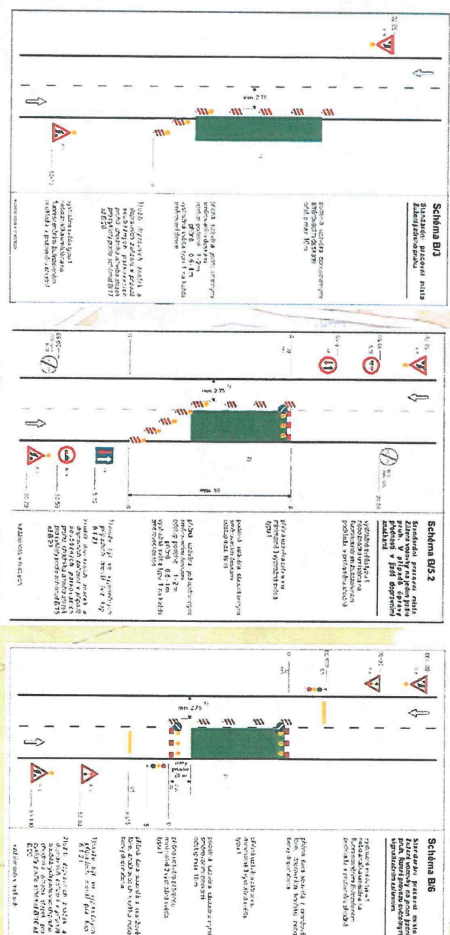

per David KULT

03.11.2015 - 14.12.2015
12.11.2015 - 14.12.2015
POLICE ČESKÉ REPUBLIKY
KRAJSKÝ ÚŘED
ÚŘADNÍ KANCELÁŘ
DOPRAVNÍ INSPEKCE
547 05 Mladá Boleslav

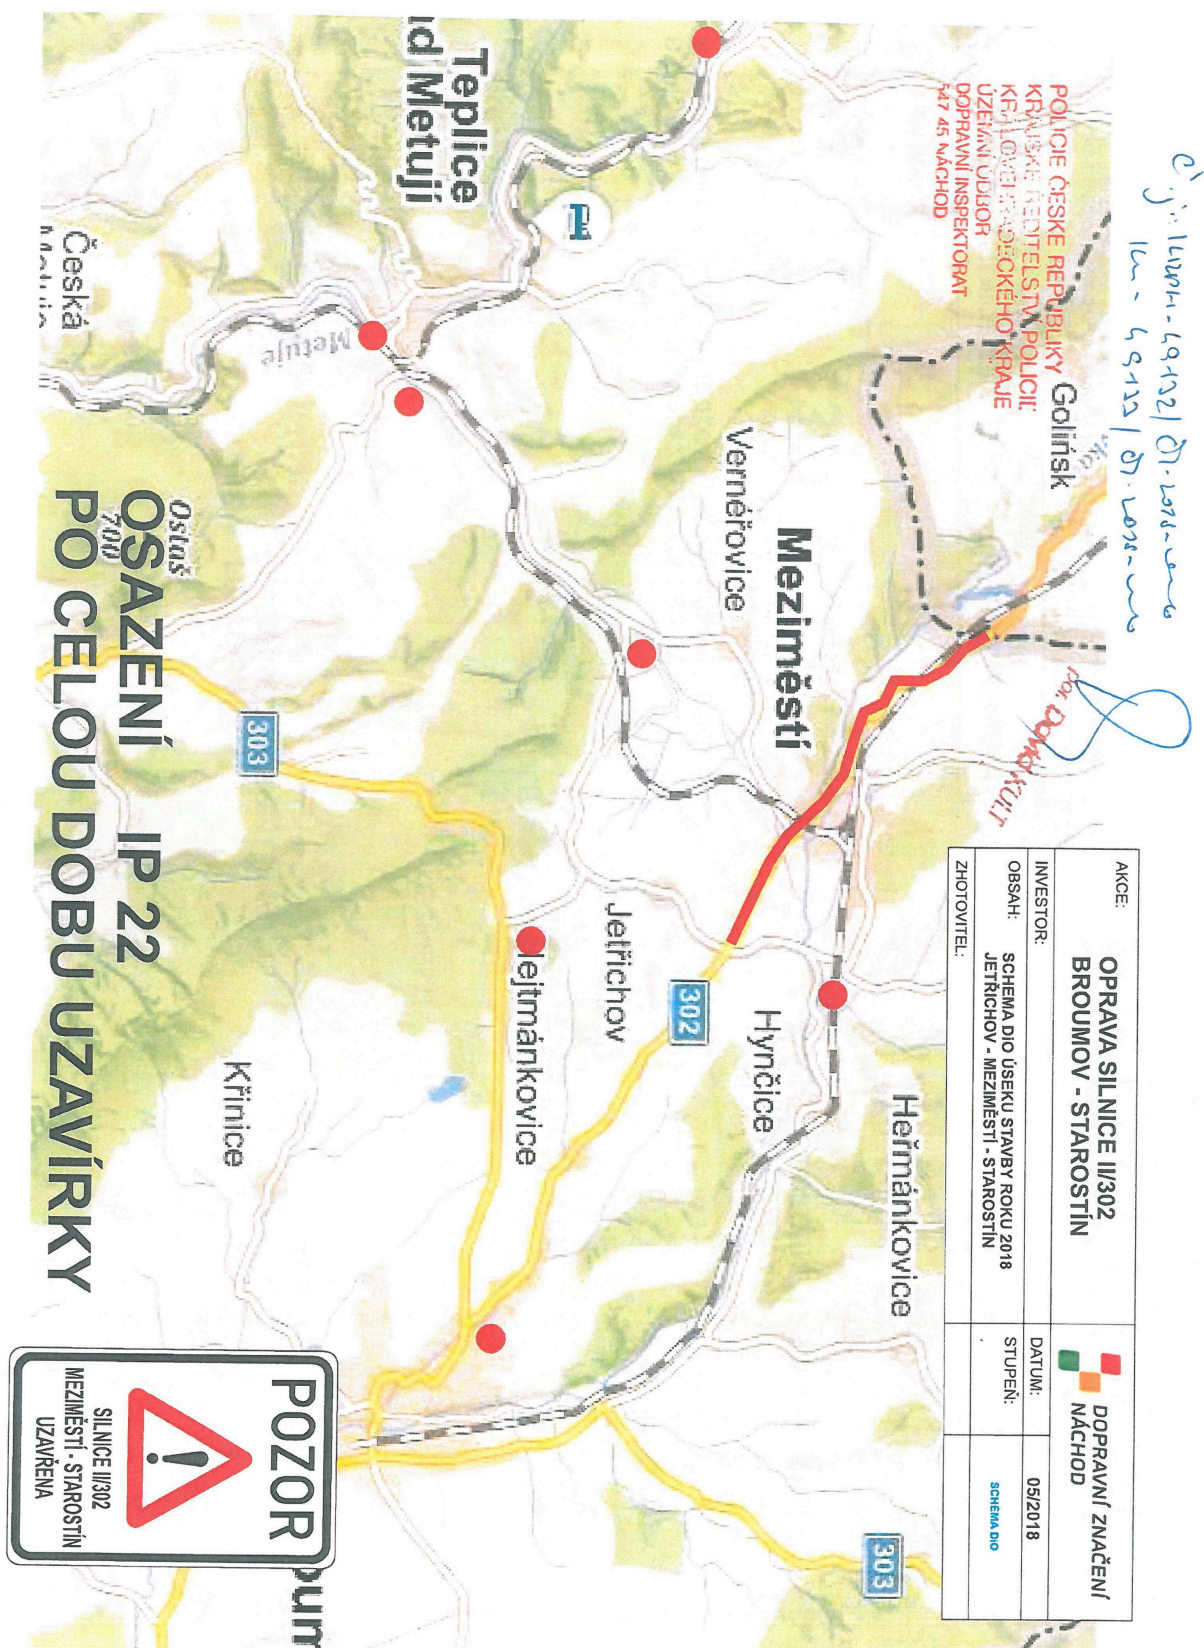

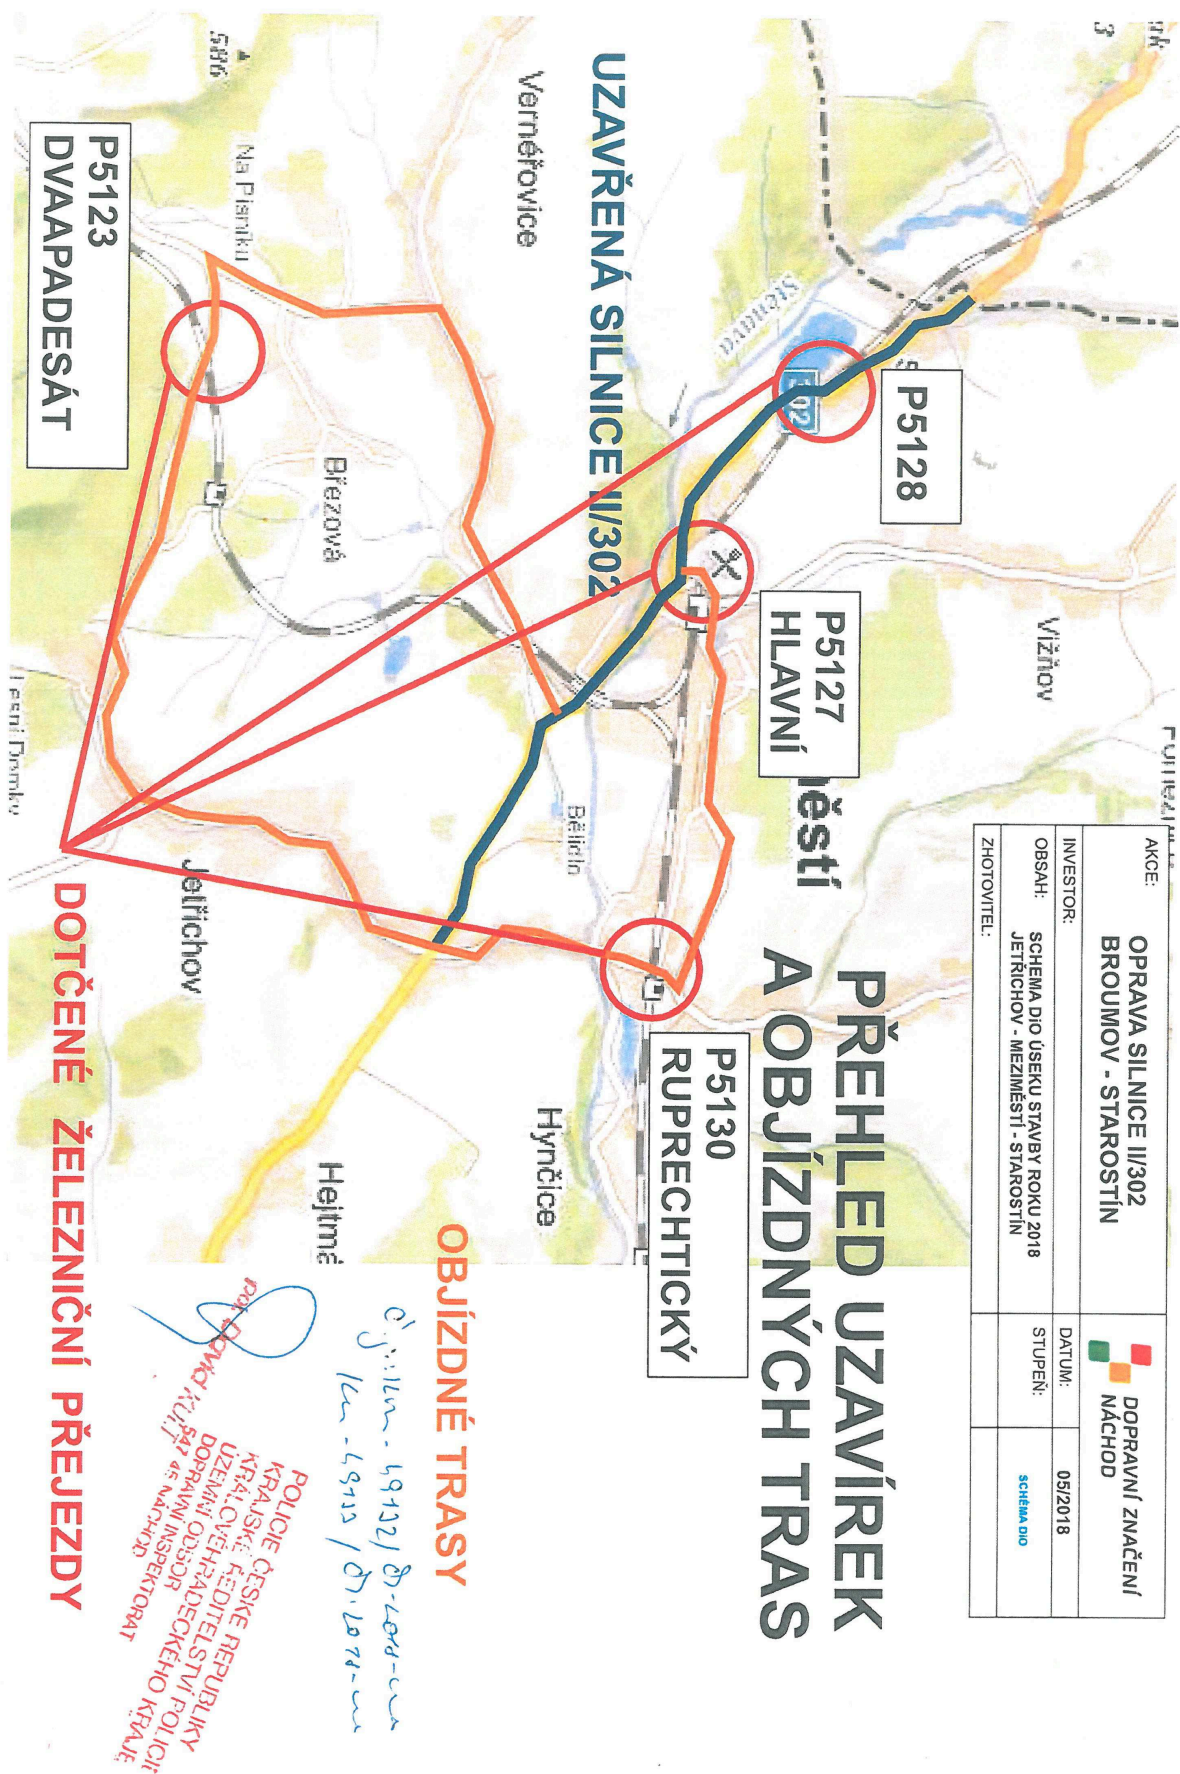

Otisk úředního razítka

Kamil Matěj
referent odboru stavebního úřadu
a územního plánování
Městský úřad Broumov

Toto oznámení musí být vyvěšeno po dobu 15 dnů.

Vyvěšeno dne:

Sejmuto dne:

Razítko, podpis orgánu, který potvrzuje vyvěšení a sejmutí oznámení.

Obdrží:

EUROVIA, a.s., Piletická 498, 500 41 Hradec Králové, Národní č.p. 138/10, 110 00 Praha 1-Nové Město
Správa silnic Královéhradeckého kraje, IDDS: 6m8k8ey
Město Meziměstí, IDDS: 2pjb4h5
OBEC JETŘICHOV, IDDS: aw5bni8
OBEC VERNÉŘOVICE, IDDS: 6zdbkda
Krajské ředitelství policie Královéhradeckého kraje, územní odbor Náchod, dopravní inspektorát, IDDS:
urnai6d