



MUBRX0099CYF

M Ě S T S K Ý Ú Ř A D B R O U M O V
odbor stavebního úřadu a územního plánování, třída Masarykova 239, 550 01 Broumov
VEŘEJNÁ VYHLÁŠKA

SPIS. ZN.: MUBR 35491/2018 /ST/MA
Č.J.: PDMUBR 9851/2019
Oprávněná úřední osoba: Kamil Matěj
TEL.: 491 504 335
E-MAIL: matej@broumov-mesto.cz
DATUM: 1.4.2019

STANOVENÍ

MÍSTNÍ ÚPRAVY PROVOZU NA POZEMNÍCH KOMUNIKACÍCH

Městský úřad Broumov, odbor stavebního úřadu a územního plánování, jako správní orgán příslušný podle § 124 odst. 5 zákona č. 361/2000 Sb., o provozu na pozemních komunikacích a o změnách některých zákonů (zákon o silničním provozu), ve znění pozdějších předpisů (dále jen "zákon o silničním provozu") na návrh, který podal

**Královéhradecký kraj, IČO 70889546, Pivovarské náměstí 1245, 500 03 Hradec Králové 3,
který zastupuje ÚDRŽBA SILNIC Královéhradeckého kraje a.s., IČO 27502988, Kutnohorská 59,
Plačice, 500 04 Hradec Králové 4**

(dále jen "navrhovatel"), podle § 77 odst. 1 písm. c) a § 77 odst. 5 zákona o silničním provozu a § 172 a 173 zákona č. 500/2004 Sb., správní řád, ve znění pozdějších předpisů (dále jen "správní řád") opatřením obecné povahy, po předchozím písemném vyjádření PČR Krajského ředitelství policie Královéhradeckého kraje, územní odbor Náchod, dopravní inspektorát č.j. KRPH-109062/ČJ-2018-050506 ze dne 26.11.2018 a KRPH-25582/ČJ-2019-050506 ze dne 28.3.2019

oznamuje

návrh stanovení **místní** úpravy provozu na pozemních komunikacích, který spočívá v instalaci svislého dopravního značení na akci:

komunikace: **silnice č. II/302, silnice č. staničení km 0,00 - 4.52**

ulice: **v intravilánu a extravilánu obcí Starostín, Meziměstí ul. Dlouhá a 5. května, Jetřichov**

akce: **Úprava provozu na silnici č. II/302 po realizaci stavby - „II/302 Starostín - Broumov - HRANICE ČR -PR -1, část "**

Návrh místní úpravy spočívá (dle 8 x předložené a schválené situace) na silnici II/302, III/302 1, III/302 4, III/302 3 a případně dotčených místních komunikacích, v intravilánu a extravilánu obcí Starostín, Meziměstí, Jetřichov, vyvolaného v rámci provedené stavby II/302 Starostín - Broumov - HRANICE ČR -PR -1, část, nebude instalováno SDZ č. C4a (Přikázaný směr objíždění vpravo) na výjezdu z MKO do ulice Školní (III/302 1).

Podmínky pro provedení místní úpravy provozu:

1. Dopravní značky budou umístěny dle přílohy dopravního značení, která byla odsouhlasena PČR DI v Náchodě.
2. Dopravní značení lze užít a umístit pouze v souladu se zákonem č. 361/2000 Sb., o provozu na pozemních komunikacích v platném znění; vyhlášky č. 294/2015 Sb., kterou se provádějí pravidla provozu na pozemních komunikacích.

3. Instalace a provedení svislých dopravních značek musí být v souladu s technickými podmínkami č. 65 (Zásady pro dopravní značení na pozemních komunikacích - II. vydání ze dne 12.12.2003 a ČSN 018020). Všechny součásti dopravních značek (patka, sloupek, značka, uchycení) musí být schváleného typu. Dopravní značení musí být řádně usazeno, aby nedocházelo k pádu značení. Dopravní značení musí být důkladně kontrolováno.
4. Osazení dopravního značení zajistí ÚDRŽBA SILNIC Královéhradeckého kraje a. s. /IČO:27502988/, Kutnohorská 59, 500 04 Hradec Králové.
5. Z důvodu zajištění bezpečnosti silničního provozu může správní orgán stanovit další dopravní značení, případně stanovené dopravní značení změnit. Povinností žadatele je zajistit okamžité osazení stanoveného dopravního značení.

Odůvodnění:

Navrhovatel ÚDRŽBA SILNIC Královéhradeckého kraje a. s./IČO:27502988/, Kutnohorská 59, 500 04 Hradec Králové podal návrh na místní úpravu provozu na pozemních komunikacích z důvodu zajištění bezpečnosti silničního provozu **po provedení I. etapy stavby** II/302 Starostín - Broumov - HRANICE ČR - PR. K návrhu přiložil jednoduchou projektovou dokumentaci.

Správní orgán obdržel kladné závazné stanovisko dotčeného orgánu:

- Policie ČR Krajského ředitelství policie Královéhradeckého kraje, územní odbor Náchod, dopravní inspektorát č.j. KRPH-109062/ČJ-2018-050506 ze dne 26.11.2018 a KRPH-25582/ČJ-2019-050506 ze dne 28.3.2019

Správní orgán návrh posoudil a neshledal důvody, které by bránily stanovení místní úpravy provozu, a proto stanovil místní úpravu provozu na pozemních komunikacích.

Poučení:


K návrhu opatření obecné povahy, který je k nahlédnutí u správního orgánu, může kdokoli, jehož práva, povinnosti nebo zájmy mohou být opatřením obecné povahy přímo dotčeny, uplatnit u správního orgánu Městského úřadu v Broumově, odboru stavebního úřadu a územního plánování, silniční správní úřad, písemné připomínky.


Vlastníci nemovitostí, jejichž práva, povinnosti nebo zájmy související s výkonem vlastnického práva, mohou být opatřením obecné povahy přímo dotčeny, nebo učiní-li tak správní orgán, i jiné osoby, jejichž oprávněné zájmy mohou být opatřením obecné povahy přímo dotčeny, mohou podat proti návrhu opatření obecné povahy písemné odůvodněné námitky ke správnímu orgánu ve lhůtě 30 dnů ode dne jeho zveřejnění. Dnem zveřejnění návrhu je patnáctý den po jeho vyvěšení na úřední desce správního orgánu, který jej doručuje.


Zmeškání úkonu nelze prominout


Toto oznámení musí být vyvěšeno po dobu 15 ti dnů na úřední desce orgánu, který písemnost doručuje a zveřejněno způsobem umožňujícím dálkový přístup. Poslední den této lhůty je dnem doručení.

Toto oznámení bude rovněž vyvěšeno na úřední desce města Meziměstí a obce Jetřichov, které tímto žádáme o zveřejnění.

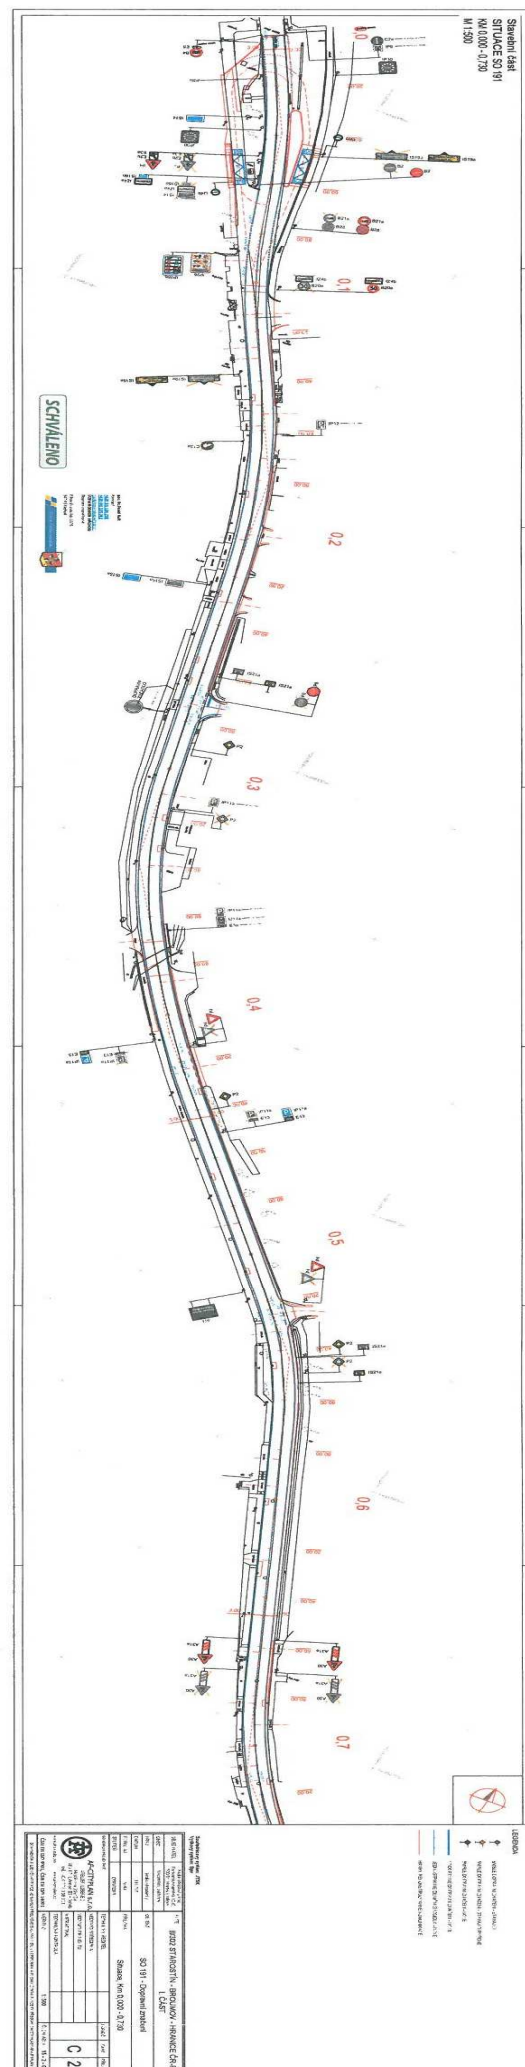

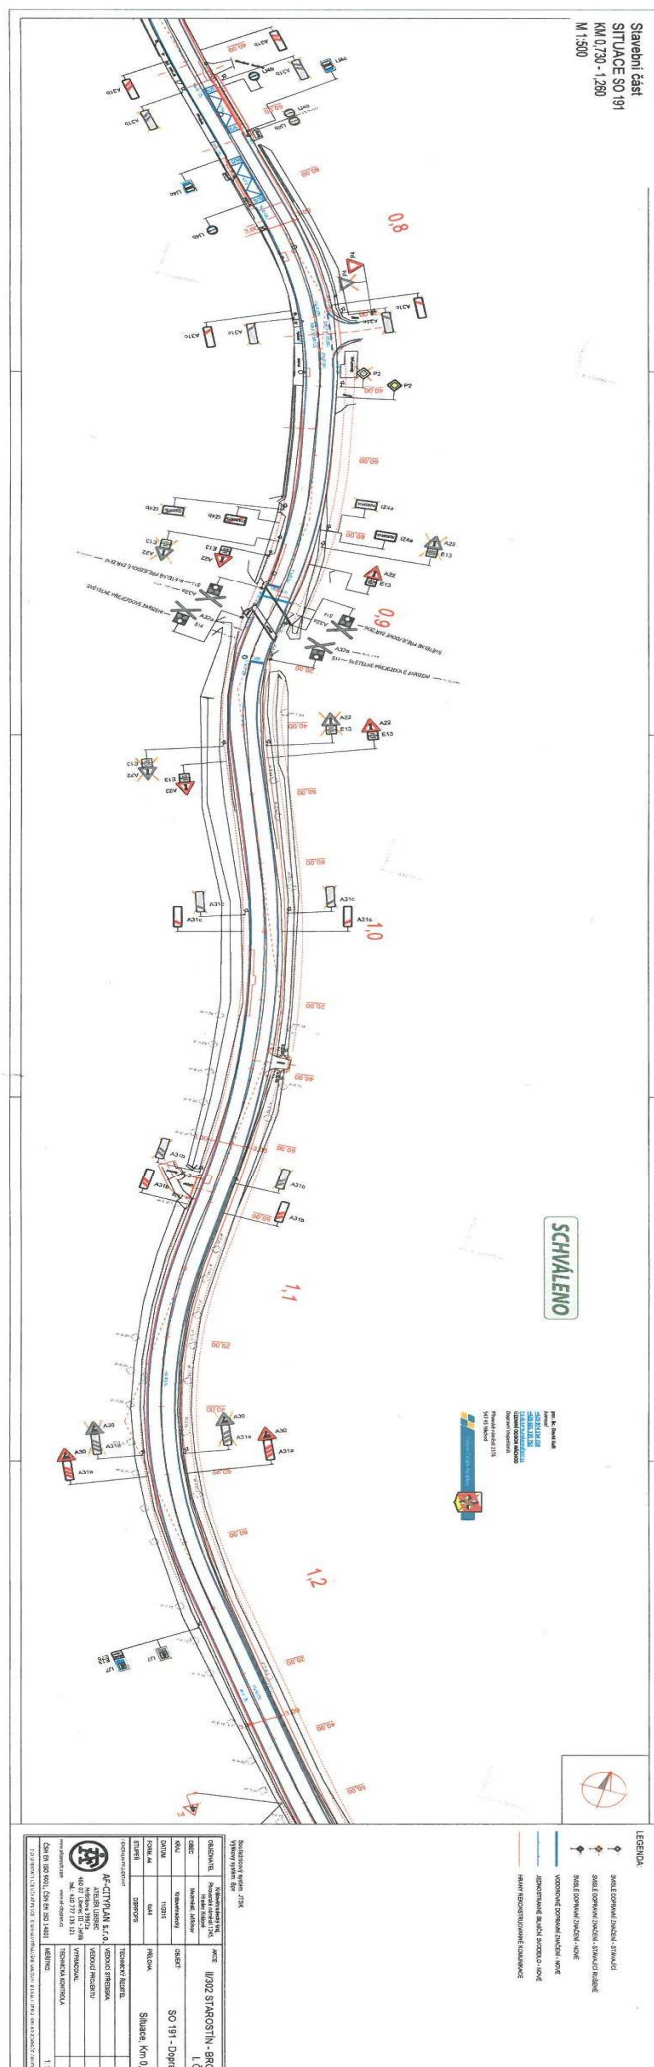

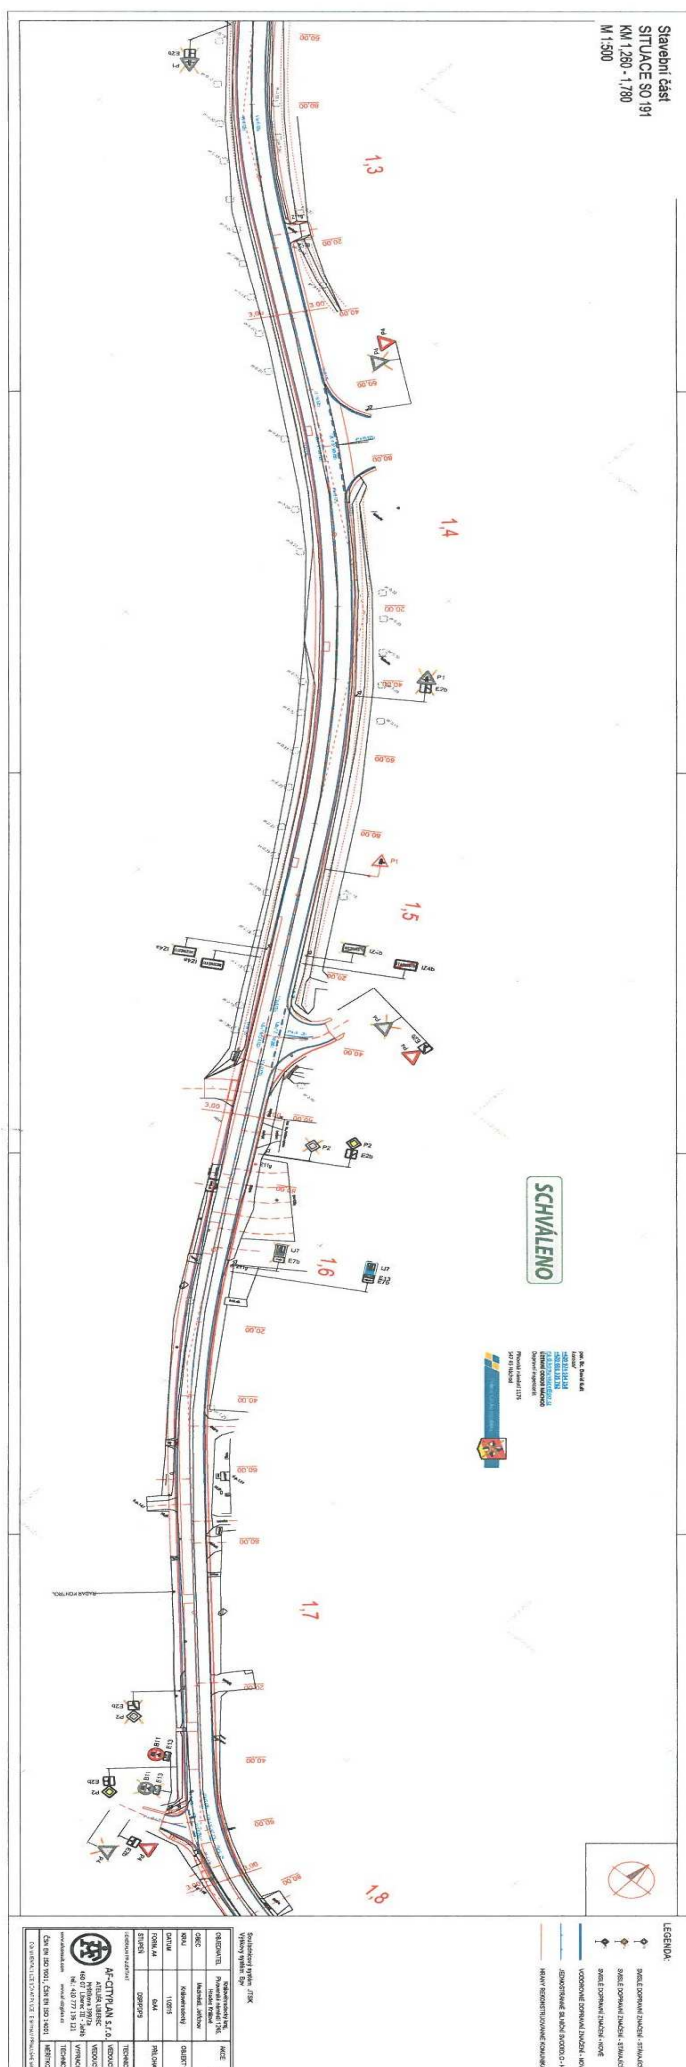


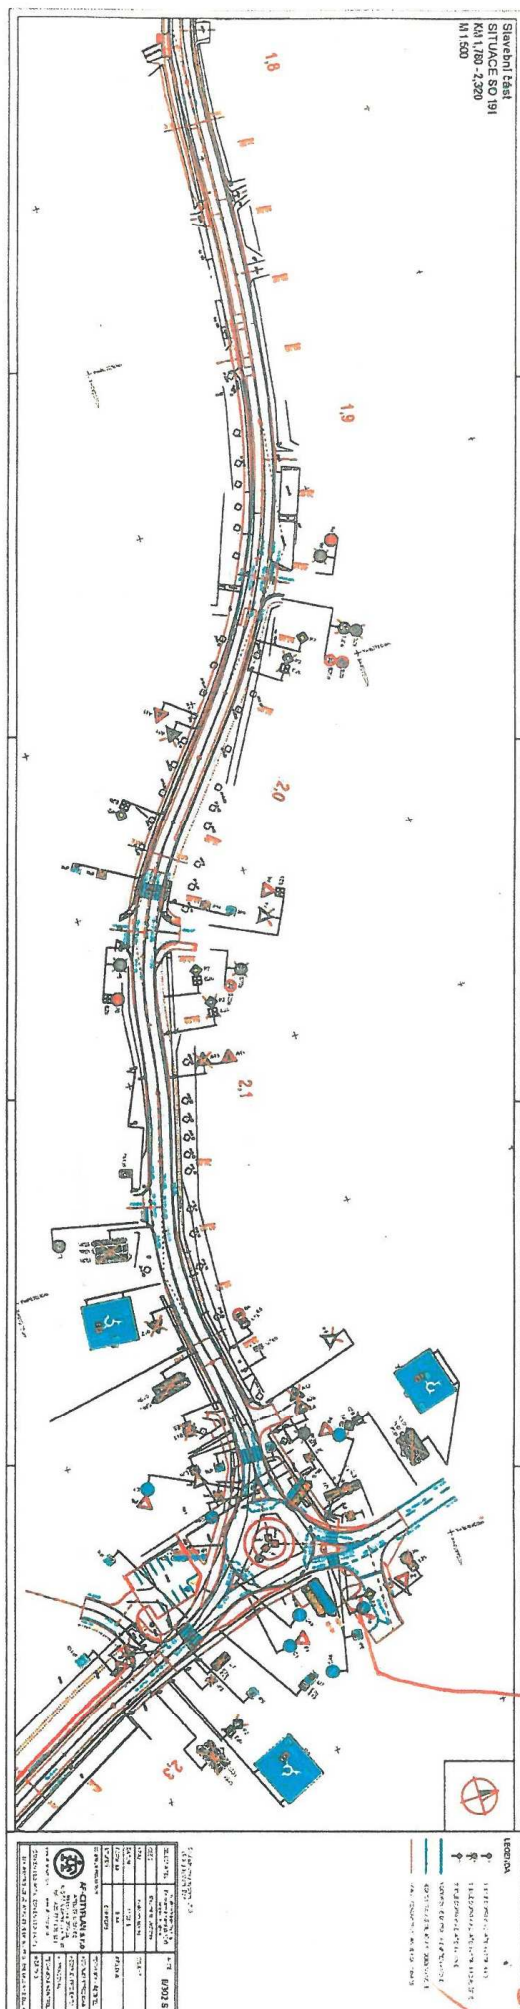



POLICIE ČESKÉ REPUBLIKY
KRAJSKÉ ŘEDITELSTVÍ POLICIE
UZEMNÍ SPRÁVECKÉHO KRAJE
DOPRAVNÍ INSPEKTOŘ
547 45 MACHOŘ


UD VÝSTUPU Z NOU
MÍSTO RD 200. C

POLICIE ČESKÉ REPUBLIKY
KRAJSKÉ ŘEDITELSTVÍ POLICIE
UZEMNÍ SPRÁVECKÉHO KRAJE
DOPRAVNÍ INSPEKTOŘ
547 45 MACHOŘ

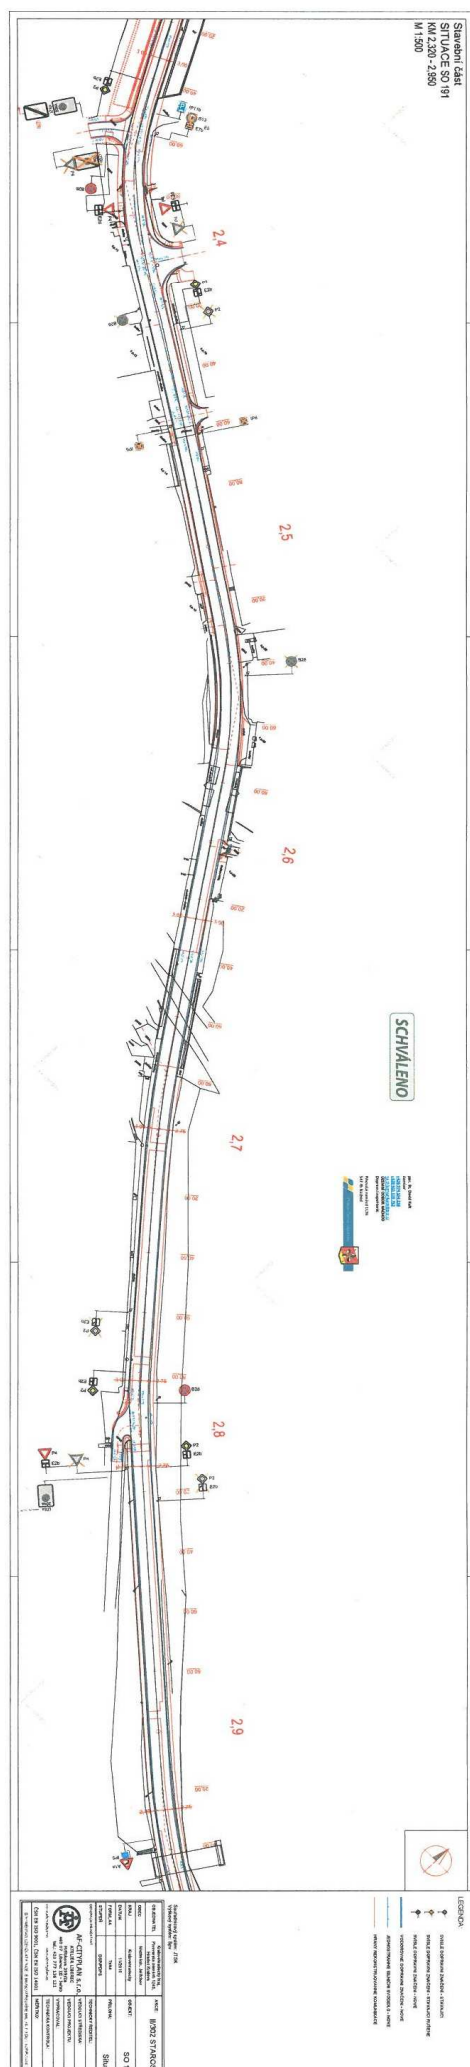

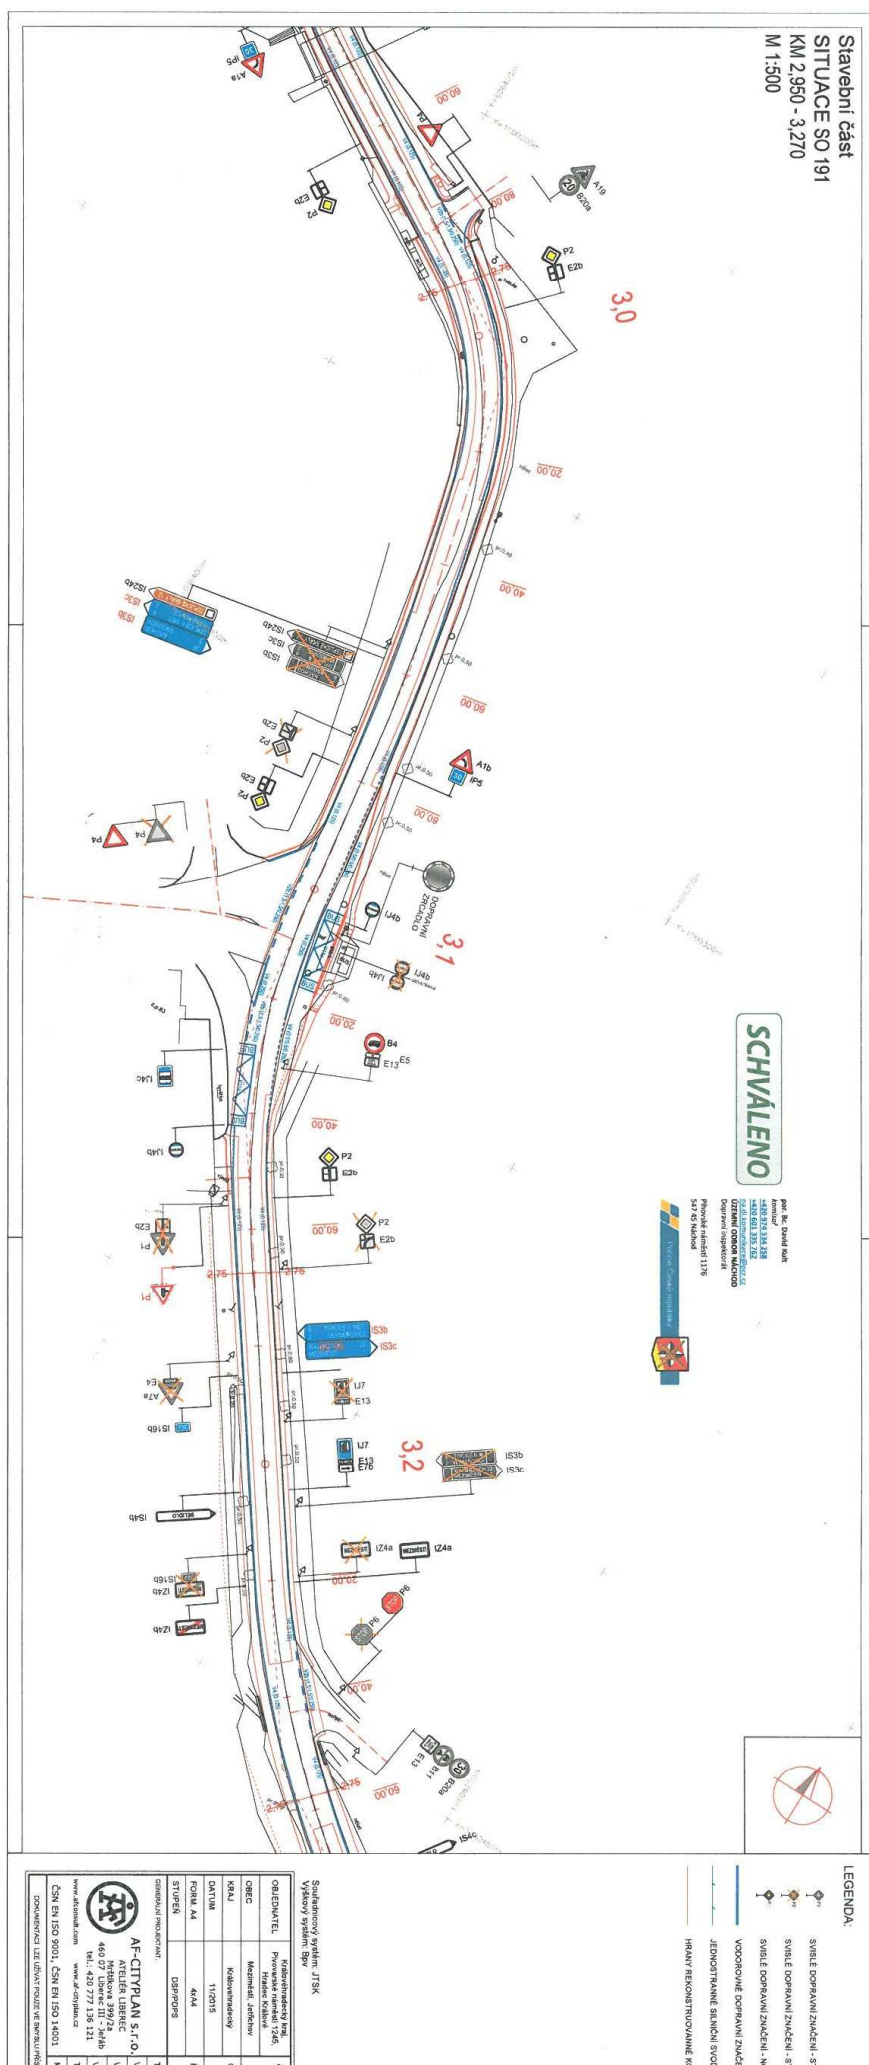

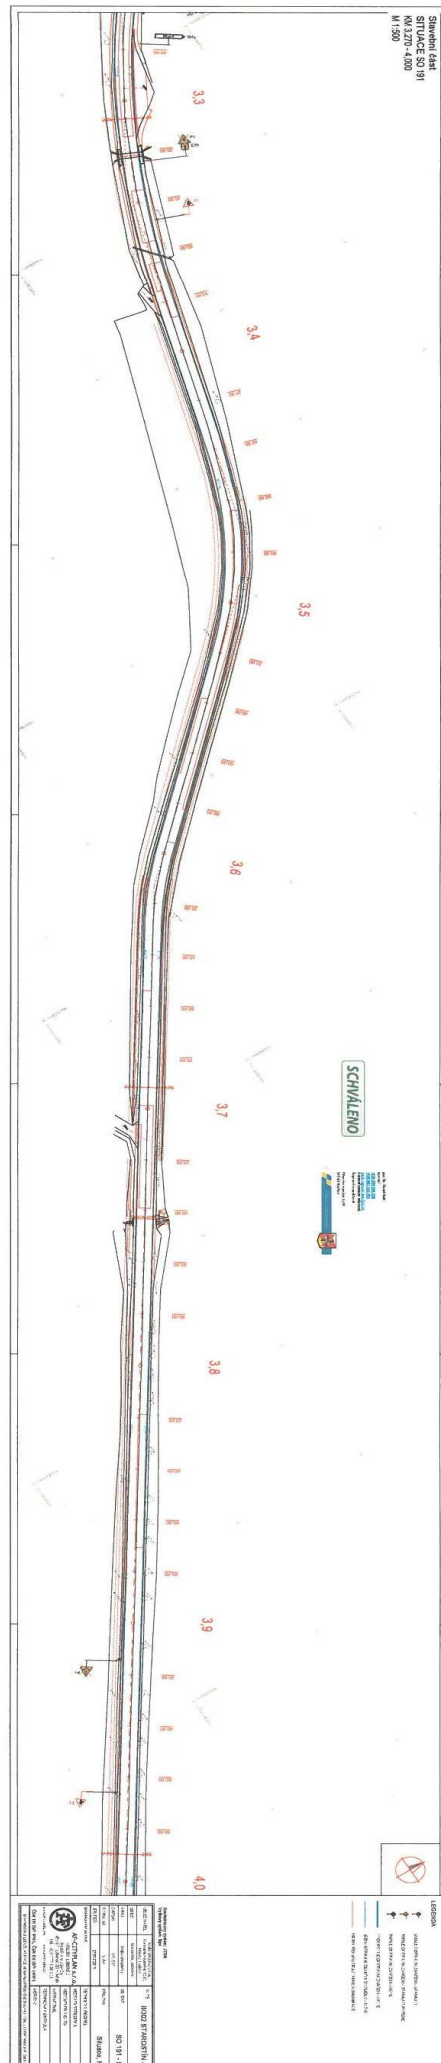

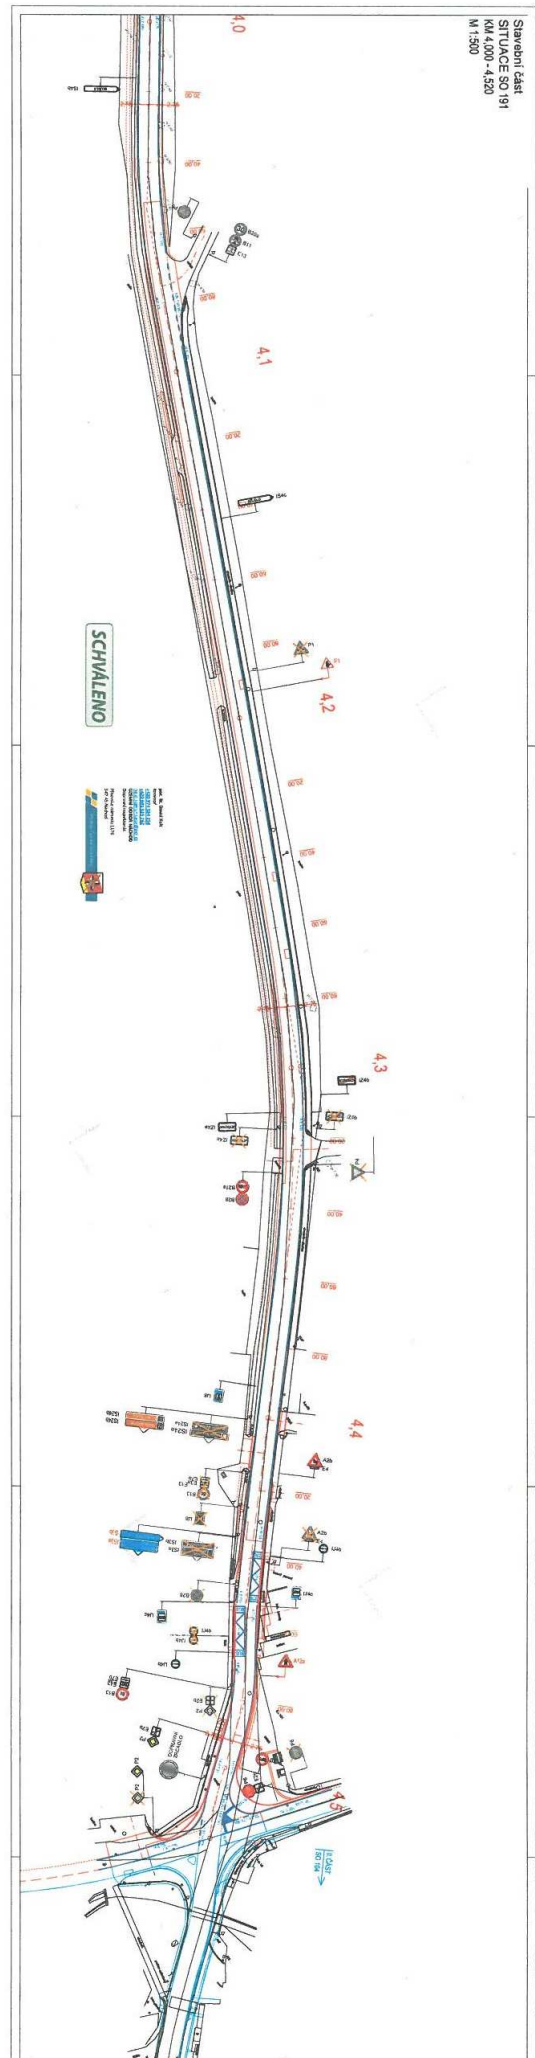

Otisk úředního razítka

Kamil Matěj
referent odboru stavebního úřadu
a územního plánování
Městský úřad Broumov

Toto oznámení musí být vyvěšeno po dobu 15 dnů.

Vyvěšeno dne:

Sejmuto dne:

Razítko, podpis orgánu, který potvrzuje vyvěšení a sejmutí oznámení.

Obdrží:

Královéhradecký kraj, IDDS: gcgbp3q

ÚDRŽBA SILNIC Královéhradeckého kraje a.s., IDDS: p8bghw3

Správa silnic Královéhradeckého kraje, IDDS: 6m8k8ey

Krajské ředitelství policie Královéhradeckého kraje, územní odbor Náchod, dopravní inspektorát, IDDS: urnai6d

Město Meziměstí, IDDS: 2pjb4h5

OBEC JETŘICHOV, IDDS: aw5bni8