



MUBRX009NSR8

M Ě S T S K Ý Ú Ř A D B R O U M O V
odbor stavebního úřadu a územního plánování, třída Masarykova 239, 550 01 Broumov
VEŘEJNÁ VYHLÁŠKA

SPIS. ZN.: MUBR 25731/2019 /ST/MA
Č.J.: PDMUBR 31339/2019
Oprávněná úřední osoba: Kamil Matěj
TEL.: 491 504 335
E-MAIL: matej@broumov-mesto.cz
DATUM: 7.10.2019

S T A N O V E N Í

M Í S T N Í Ú P R A V Y P R O V O Z U N A P O Z E M N Í C H K O M U N I K A C Í C H

Městský úřad Broumov, odbor stavebního úřadu a územního plánování, jako správní orgán příslušný podle § 124 odst. 6 zákona č. 361/2000 Sb., o provozu na pozemních komunikacích a o změnách některých zákonů (zákon o silničním provozu), ve znění pozdějších předpisů (dále jen "zákon o silničním provozu") na návrh, který podal

**Královéhradecký kraj, IČO 70889546, Pivovarské náměstí 1245, 500 03 Hradec Králové 3,
který zastupuje ÚDRŽBA SILNIC Královéhradeckého kraje a.s., IČO 27502988, Kutnohorská 59,
Plačice, 500 04 Hradec Králové 4**

(dále jen "navrhovatel"), podle § 77 odst. 1 písm. c) a § 77 odst. 5 zákona o silničním provozu a § 172 a 173 zákona č. 500/2004 Sb., správní řád, ve znění pozdějších předpisů (dále jen "správní řád") opatřením obecné povahy po předchozím písemném vyjádření PČR DI Náchod č.j. KRPB-64040/ČJ-2019-050506 ze dne 22.07.2019

s t a n o v í

místní úpravu provozu na pozemních komunikacích

komunikace: **silnice č. II/302 staničení km 4.52 - 8.20, III/302 4, případně místní komunikace** v úseku Jetřichov - Hejtmánkovice staničení km 4.52 - 8.20, který spočívá v instalaci svislého a vodorovného dopravního značení dle situačního znázornění.

Jedná se o osazení svislého a vodorovného dopravního značení po provedení rekonstrukce silnice č. II/302 v předmětném úseku. Jedná se o úsek od křižovatky se silnicí č. III/302 4 v Jetřichově po pracovní spáru na silnici v obci Hejtmánkovice.

Podmínky pro provedení místní úpravy provozu:

1. Provedení a umístění dopravního značení musí být v souladu s vyhláškou č. 294/2015 Sb., kterou se provádějí pravidla provozu na pozemních komunikacích, ve znění pozdějších předpisů, technickou normou ČSN EN 12899-1 a technickými podmínkami TP 66 "Zásady pro označování pracovních míst na pozemních komunikacích".
2. Veškeré dopravní značení bude provedeno v základní velikosti v reflexním provedení. Všechny součásti dopravních značek (patka, sloupek, značka, uchycení) musí být schváleného typu.
3. Osazení dopravního značení zajistí Strabag, a.s., Kladská 1082, 500 03 Hradec Králové IČ 60838744 a Eurovia CS, a.s., Odštěpný závod oblast Čechy východ, Piletická 498, 503 41 Hradec Králové. Za řádné provedení dopravně bezpečnostního opatření, odbornou montáž dopravního značení, je zodpovědný Ing. Lukáš Hlaváček - hlavní stavbyvedoucí a p. Michal Rojšl - stavbyvedoucí, tel.: 731 602 445.

4. Po osazení přechodného dopravního značení a před započítáním prací je nutno informovat orgán Policie ČR.
5. Při realizaci přechodné úpravy provozu nesmí dojít k znečištění nebo poškození dotčené pozemní komunikace.
6. Dopravní inspektorát upozorňuje, že v místech sjezdů (napojení účelových komunikací) bude provedeno vodorovné dopravní značení č. V4 nepřerušované.
7. Z důvodu zajištění bezpečnosti silničního provozu může správní orgán stanovit další dopravní značení, případně stanovené dopravní značení změnit. Povinností navrhovatele je zajistit okamžité osazení stanoveného dopravního značení.

Odůvodnění:

Navrhovatel Královéhradecký kraj, IČO 70889546, Pivovarské náměstí 1245, 500 03 Hradec Králové 3, který zastupuje ÚDRŽBA SILNIC Královéhradeckého kraje a.s., IČO 27502988, Kutnohorská 59, Plačice, 500 04 Hradec Králové 4 podal návrh na místní úpravu provozu na pozemních komunikacích z důvodu zajištění bezpečnosti silničního provozu po provedení rekonstrukce uvedené silnice II. třídy. K návrhu přiložil jednoduchou projektovou dokumentaci.

Správní orgán obdržel kladné závazné stanovisko dotčeného orgánu:

- Policie ČR Krajského ředitelství policie Královéhradeckého kraje, územní odbor Náchod, dopravní inspektorát spis.zn. KRPB 64040/ČJ-2019-050506 ze dne 22. července 2019

Správní orgán návrh posoudil a neshledal důvody, které by bránily stanovení místní úpravy provozu, a proto stanovil místní úpravu provozu na pozemních komunikacích.

Dopravní značky musí být upevněny na sloupy, rámové konstrukce, konzoly, portálové konstrukce, výložníky, popř. se zavěšují na lana. Sloupky a nosné konstrukce pro svislé dopravní značky se provádějí v barvě bílé nebo s metalizovaným povrchem. Značky musí být upevněny tak, aby pod vlivem povětrnostních podmínek a provozu nedocházelo k jejich deformaci, mechanickému kmitání, posunutí, pootočení apod. Svislé dopravní značky musí být umístěny tak, aby byly včas viditelné těmi účastníky silničního provozu, pro které jsou určeny. Mimo obec ze vzdálenosti nejméně 100m, v obci nejméně 50m. Dolní okraj nejnižší umístěné dopravní značky musí být v obci ve výšce 200 cm, mimo obec 120 cm nad terénem. Okraj značky nebo konstrukce musí být nejméně 50 cm a nejdále 200 cm od okraje vozovky nebo obrubníku. Před instalací dopravní značky musí být vytyčeny inženýrské sítě, které nesmějí být dotčeny. Přenosné dopravní značky musí být umístěny na červenobílém stojanu. Spodní okraj přenosné dopravní značky musí být nejméně 60 cm nad terénem. Jako závazný předpis pro umístění dopravních značek a zařízení lze využít publikaci „Zásady pro dopravní značení na pozemních komunikacích“ a nebo „Zásady pro přechodné dopravní značení na pozemních komunikacích“, které vydalo CDV Brno v roce 1995.

Poučení:

Podle § 173 odst. 2 správního řádu proti opatření obecné povahy nelze podat opravný prostředek.

Opatření obecné povahy nabývá účinnosti patnáctým dnem po dni vyvěšení veřejné vyhlášky.


Toto opatření musí být vyvěšeno po dobu 15 ti dnů na úřední desce orgánu, který písemnost doručuje a zveřejněno způsobem umožňujícím dálkový přístup. Poslední den této lhůty je dnem doručení.


Soulad opatření obecné povahy s právními předpisy lze posoudit v přezkumném řízení.

Do opatření obecné povahy a jeho odůvodnění může každý nahlédnout u správního orgánu.

Toto opatření musí být vyvěšeno po dobu 15 ti dnů na úřední desce orgánu, který písemnost doručuje a zveřejněno způsobem umožňujícím dálkový přístup. Poslední den této lhůty je dnem doručení.

Toto oznámení bude rovněž vyvěšeno na úřední desce obcí Jetřichov a Hejtmánkovice, které tímto žádáme o zveřejnění

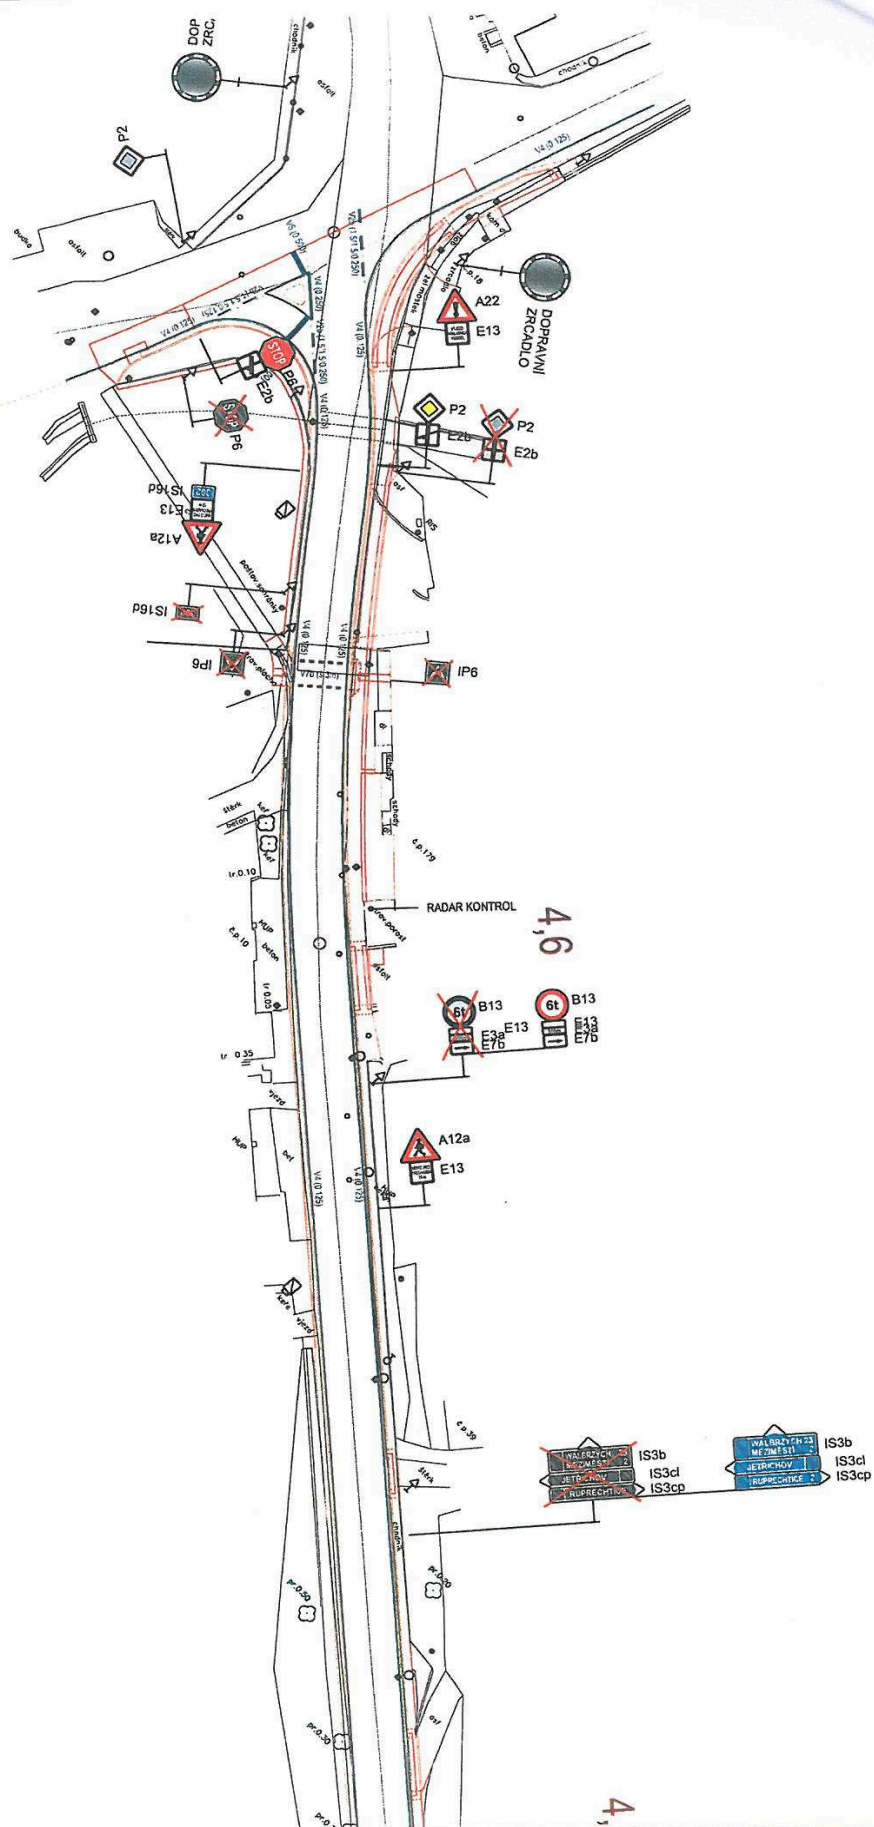

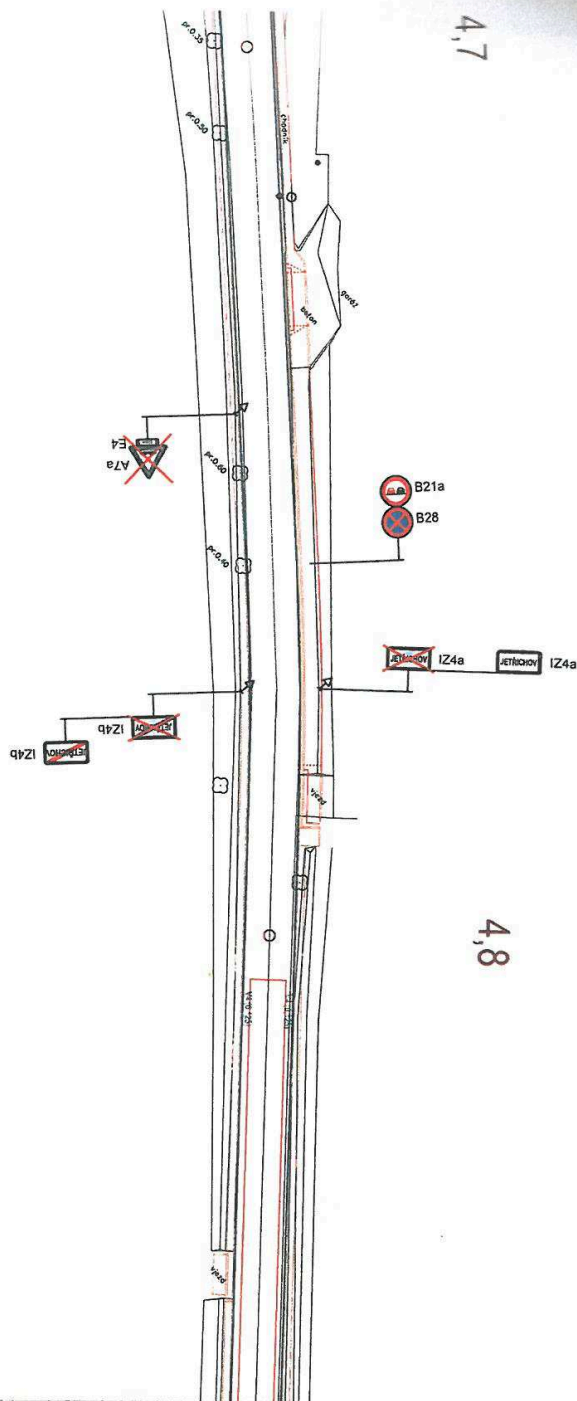

4,7

4,8

HRANY REKONSTRUOVANÉ KOMUNIKACE

Soutřadičový systém: JTSK
Výškový systém: BpV


Investor:




Královéhradecký

Pivovarská náměstí 1245
500 03 Hradec Králové

OBJEDNATEL	Královéhradecký kraj Pivovarské náměstí 1245, Hradec Králové	AKCE	II/302
OBEC	Jelčichov, Hájmanovice	OBJEKT:	
KRAJ	Královéhradecký		
DATUM	11/2015		
FORM. A4	5x44	PŘÍLOHA:	
STUPĚN	DSP/PPPS		
GENERÁLNÍ PROJEKTANT	TECHNICKÝ ŘEDITEL		
AF-CITYPLAN s.r.o.	VEDOUcí STŘEDIS		
ATELIER LIBEREC	VEDOUcí PROJEKT		
Měřítko: 399/25			
460 07 Liberec III - Jeřáb			

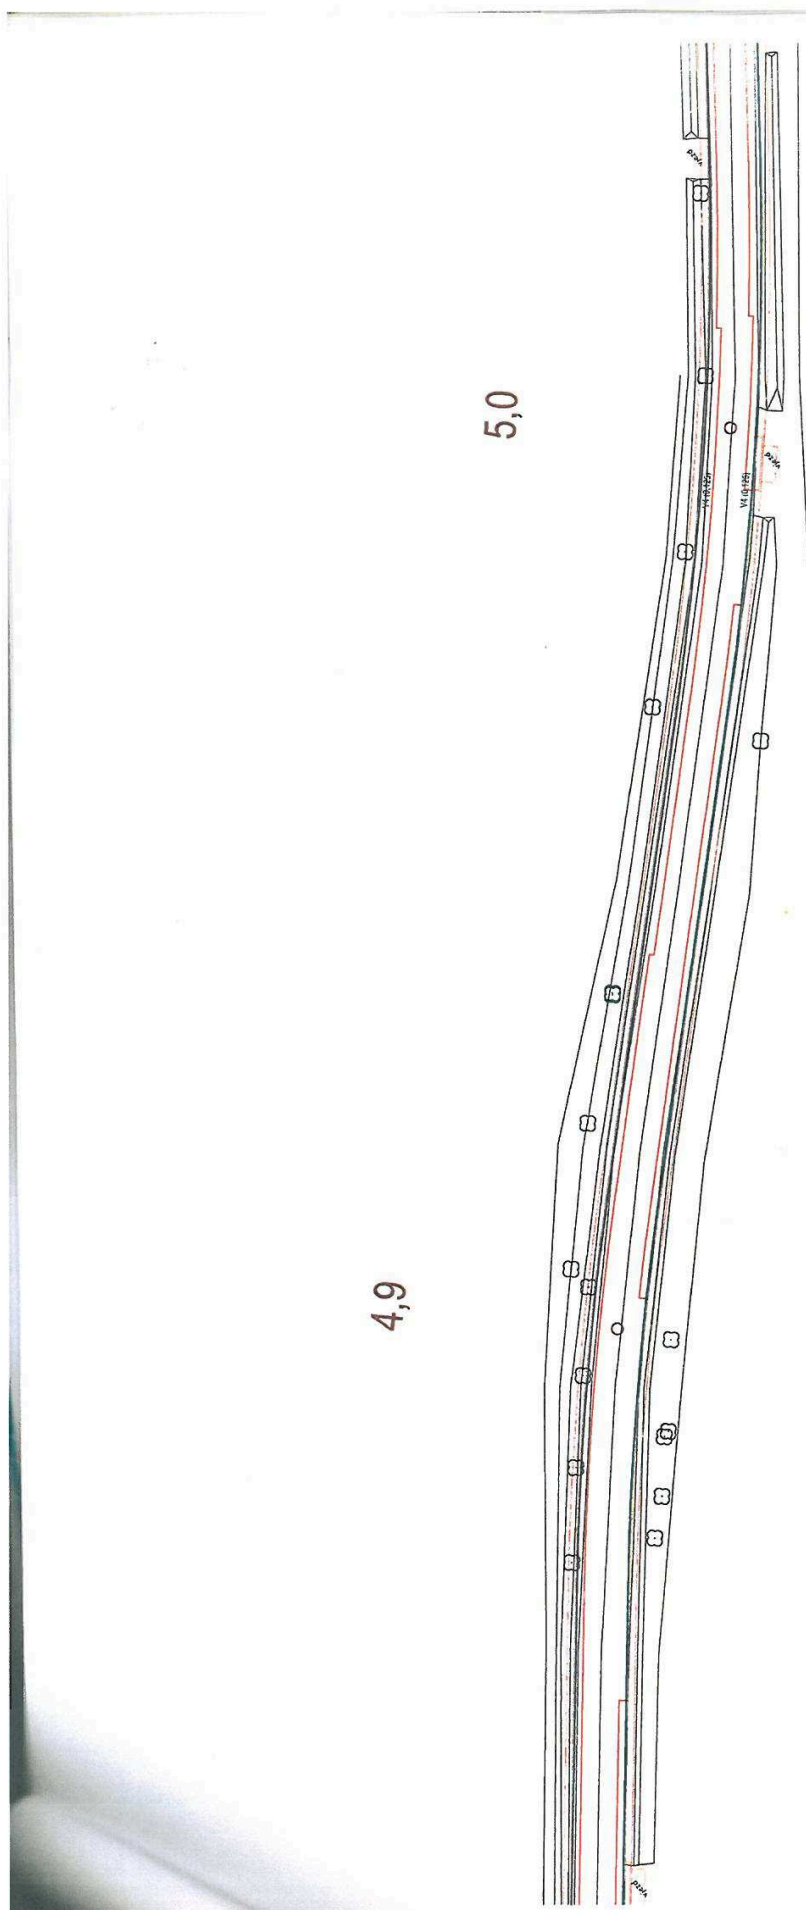

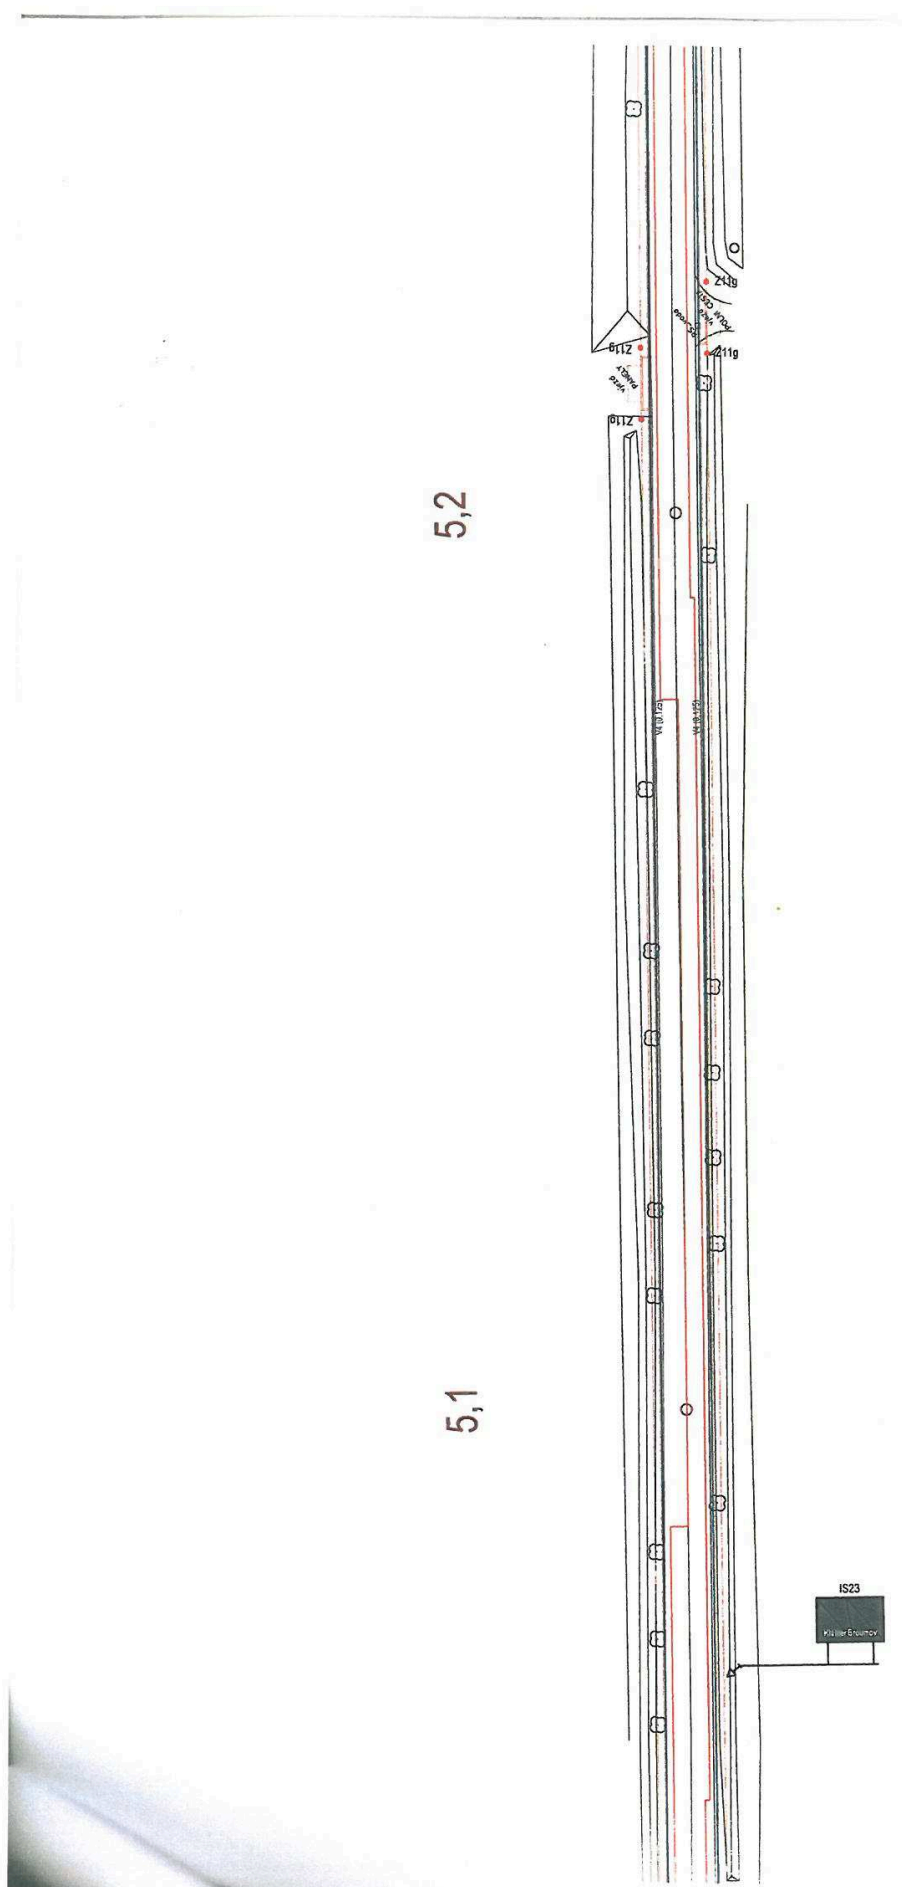

5,3

Souřadnicový systém: JTSK
Výškový systém: BpV

Investor:

Královéhradecký kraj

Královéhradecký kraj

Přívodská náměstí 1245
500 03 Hradec Králové

1:1250


1:1250


IS23


2. úseček silnice II/302
Broumov


OBJEDNATEL	Královéhradecký kraj, Přívodská náměstí 1245, Hradec Králové	AKCE:	II/302 STAROSTÍN - BROUM II. ČÁST
OBEC	Jeřichov, Hejtmánovice		
KRAJ	Královéhradecký	OBJEKT:	SO 191 - Dopravní
DATUM	11/2015		
FORM. A4	6x44	PŘÍLOHA:	Situace, Km 4,840
STUPĚŇ	DSP/DPS		
GENERÁLNÍ PROJEKTANT:	 AF-CITYPLAN s.r.o. ATELIER LIBEREC Měštkova 399/2a 460 07 Liberec III - Jeřáb tel.: 420 777 136 121 www.afconsult.com www.af-cityplan.cz		
	TECHNICKÝ ŘEDITEL:		
	VEDOUcí STŘEDISKA:		
	VEDOUcí PROJEKTU:		
	VYPRACOVAL:		
	TECHNICKÁ KONTROLA:		
	MĚŘÍTKO:		1: 500


ČSN EN ISO 9001, ČSN EN ISO 14001

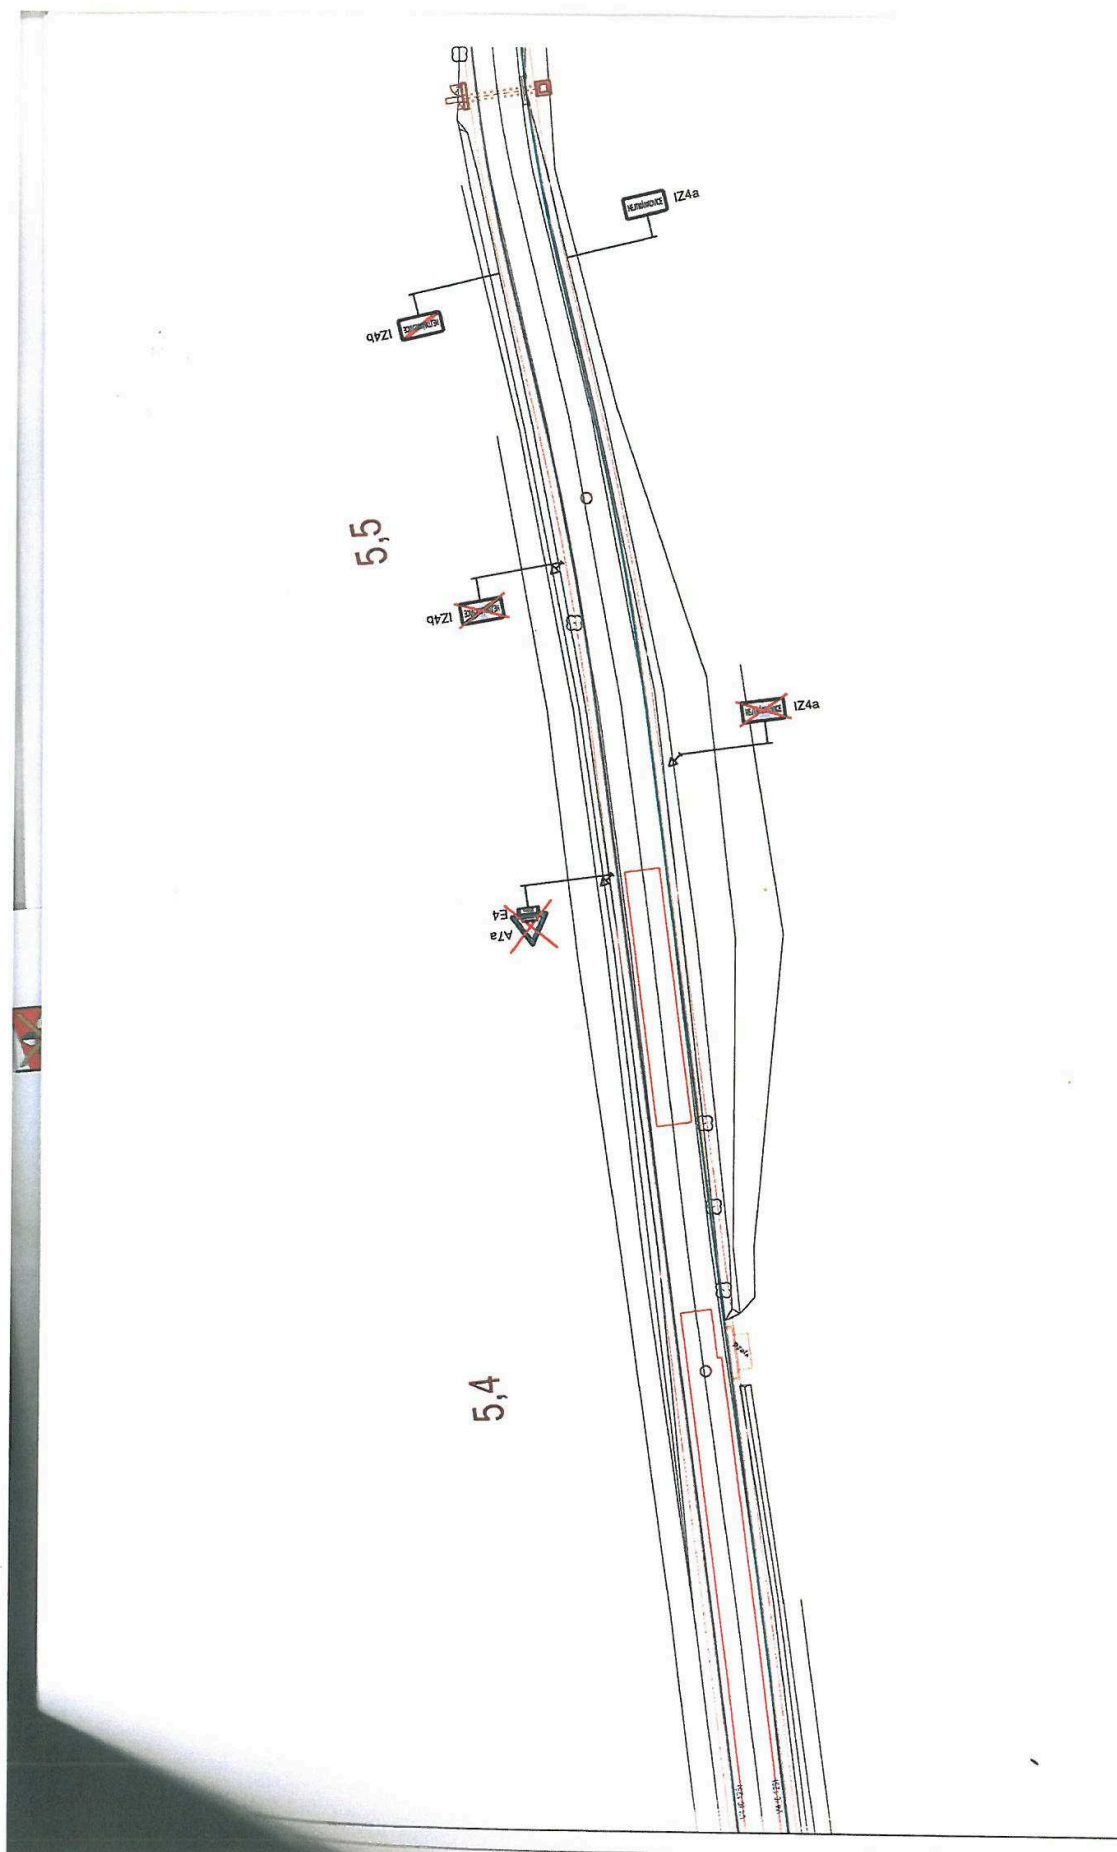


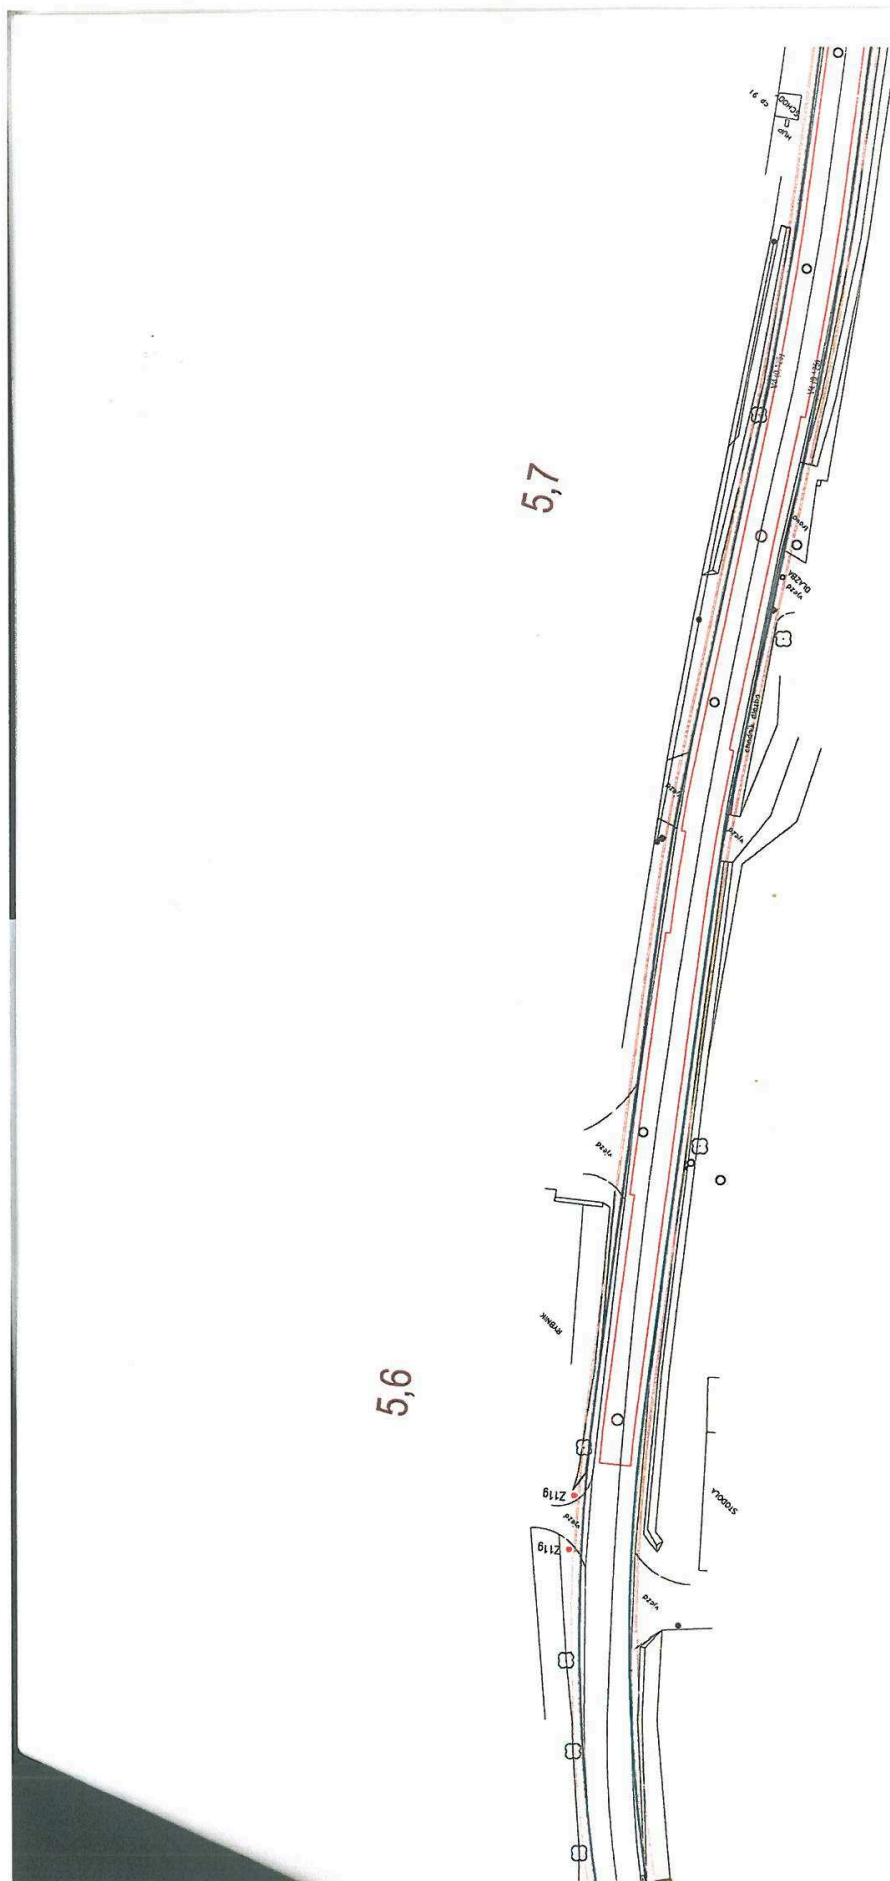


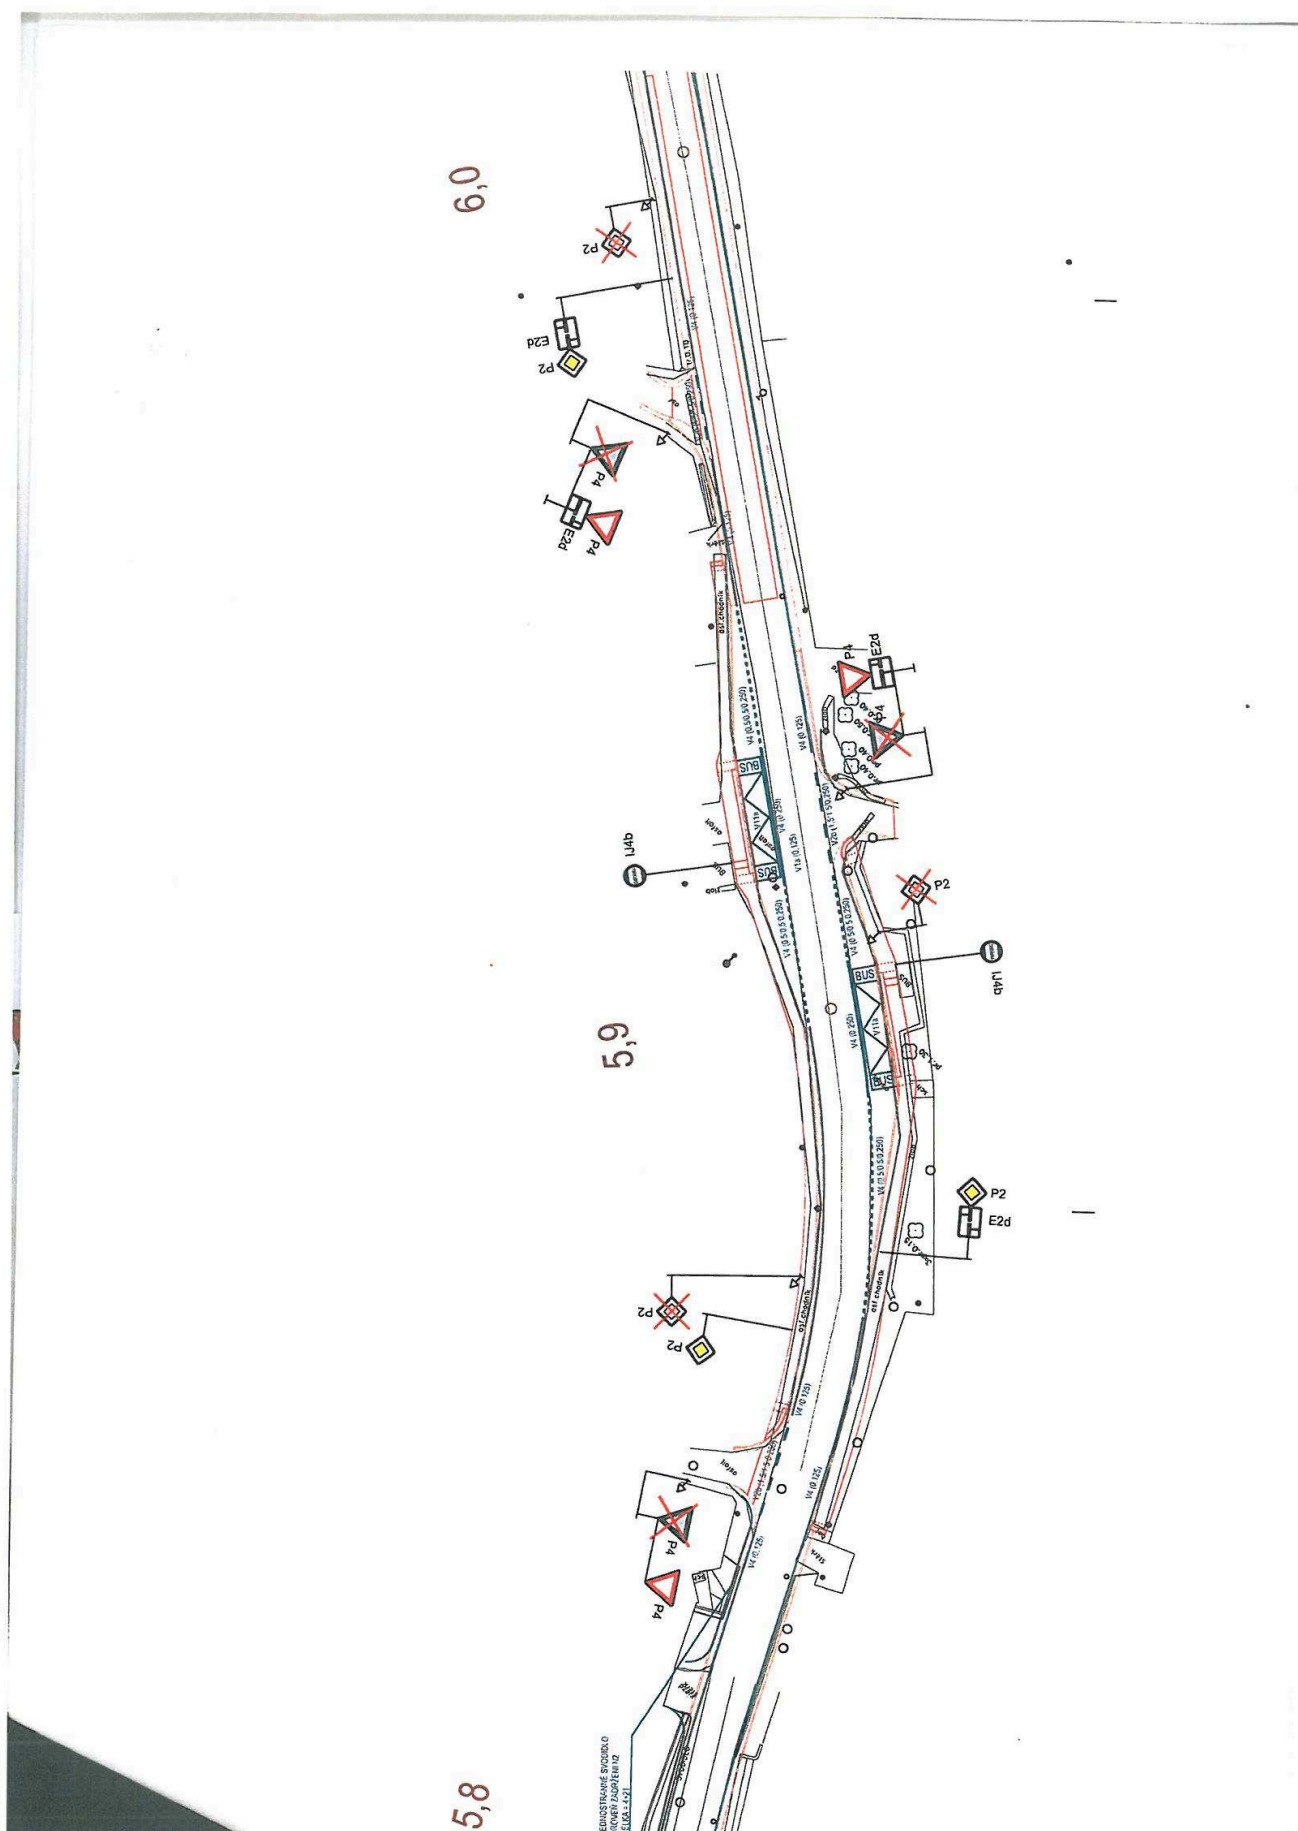


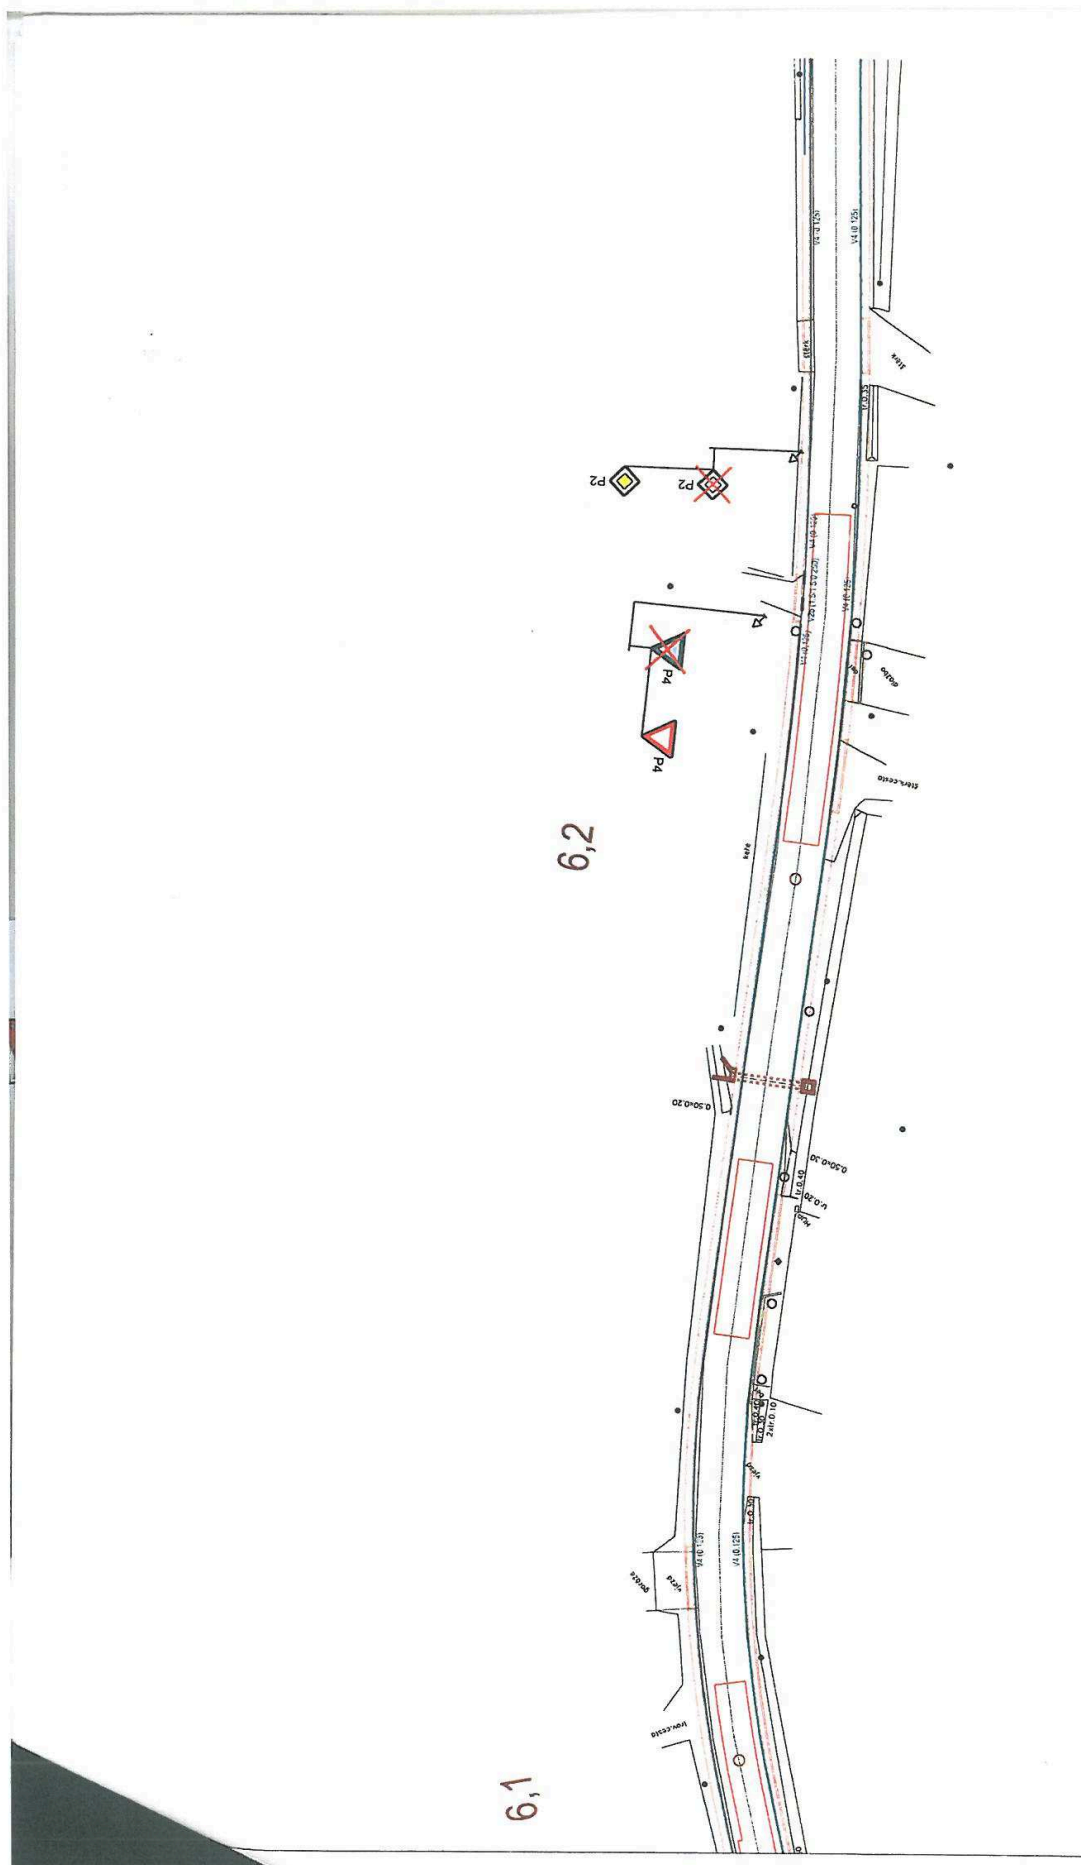


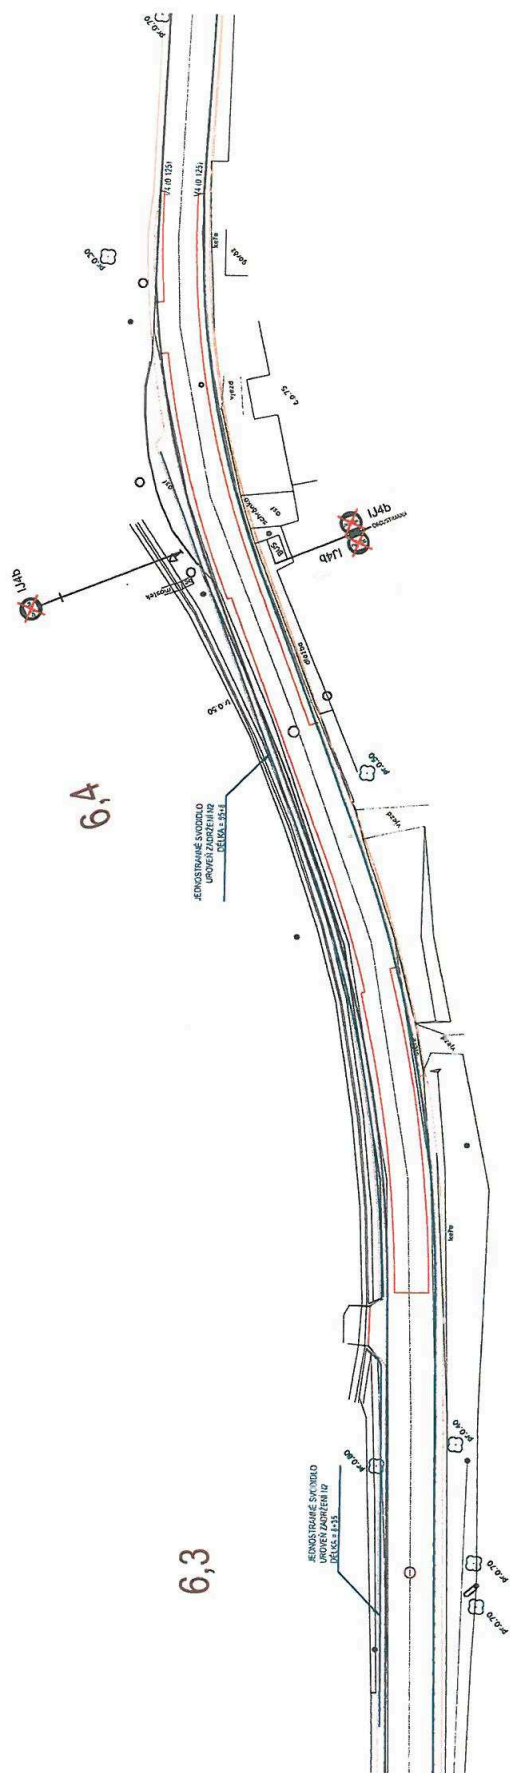


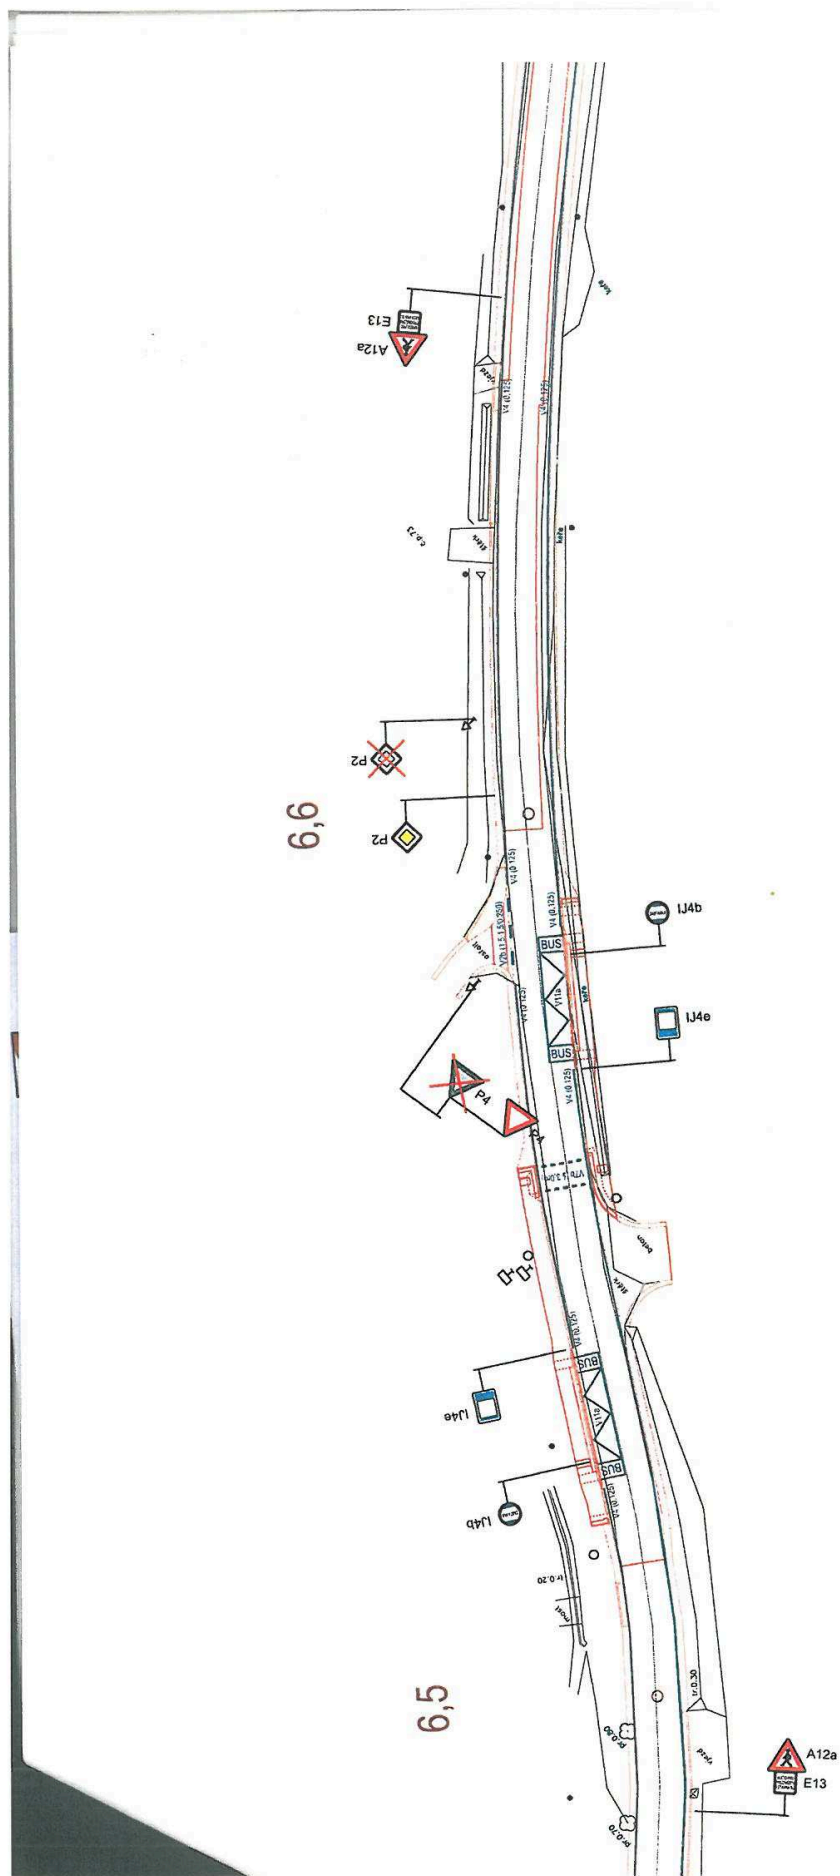


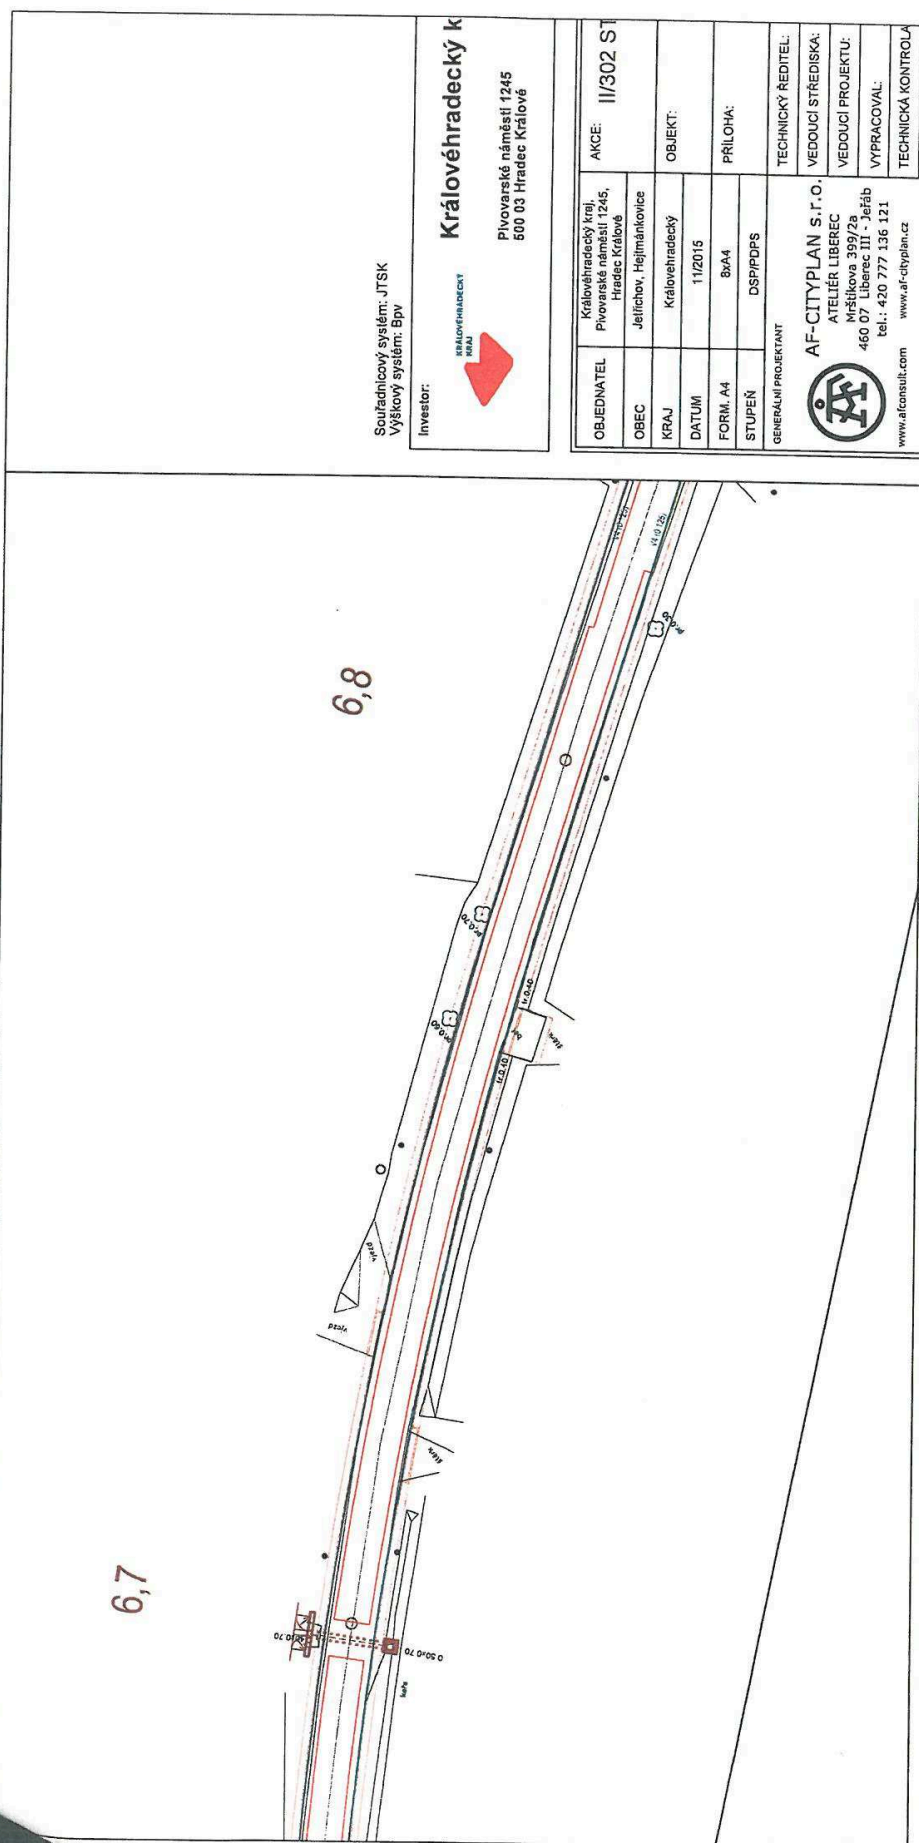


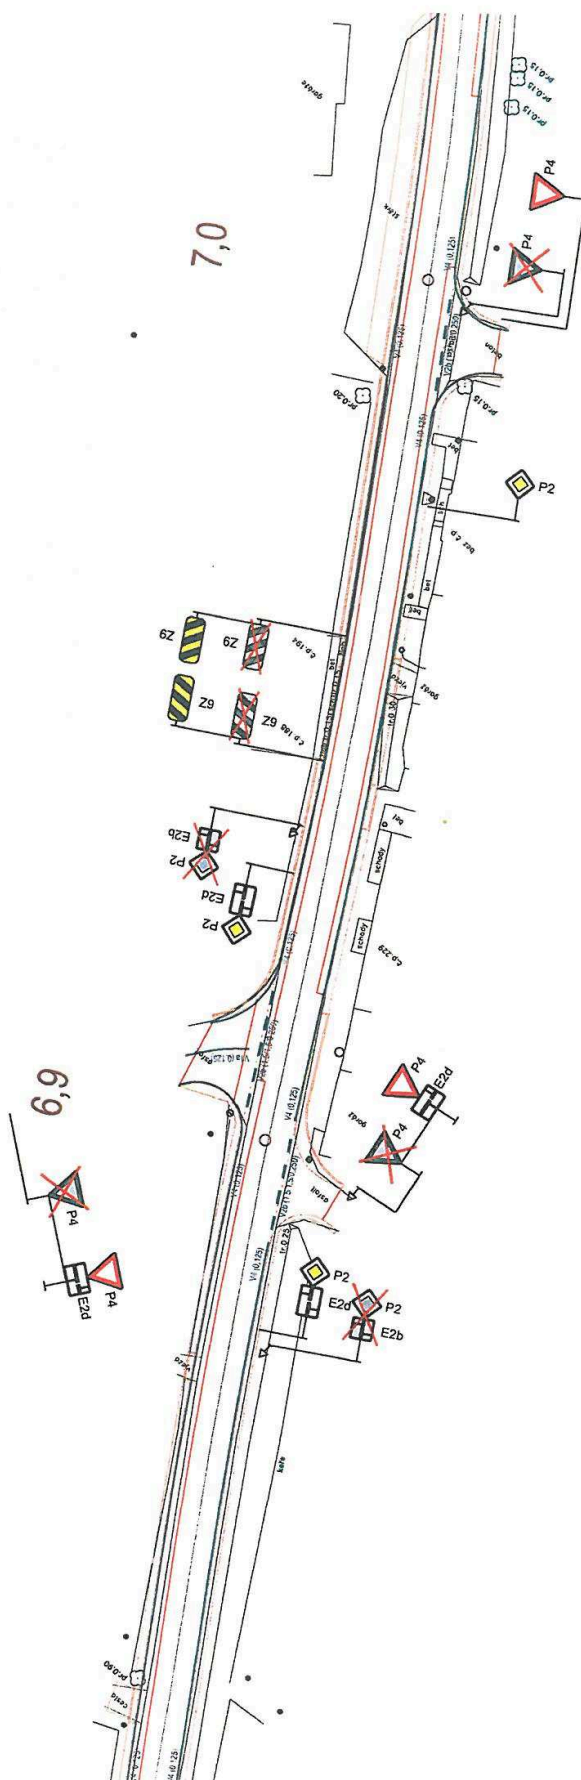

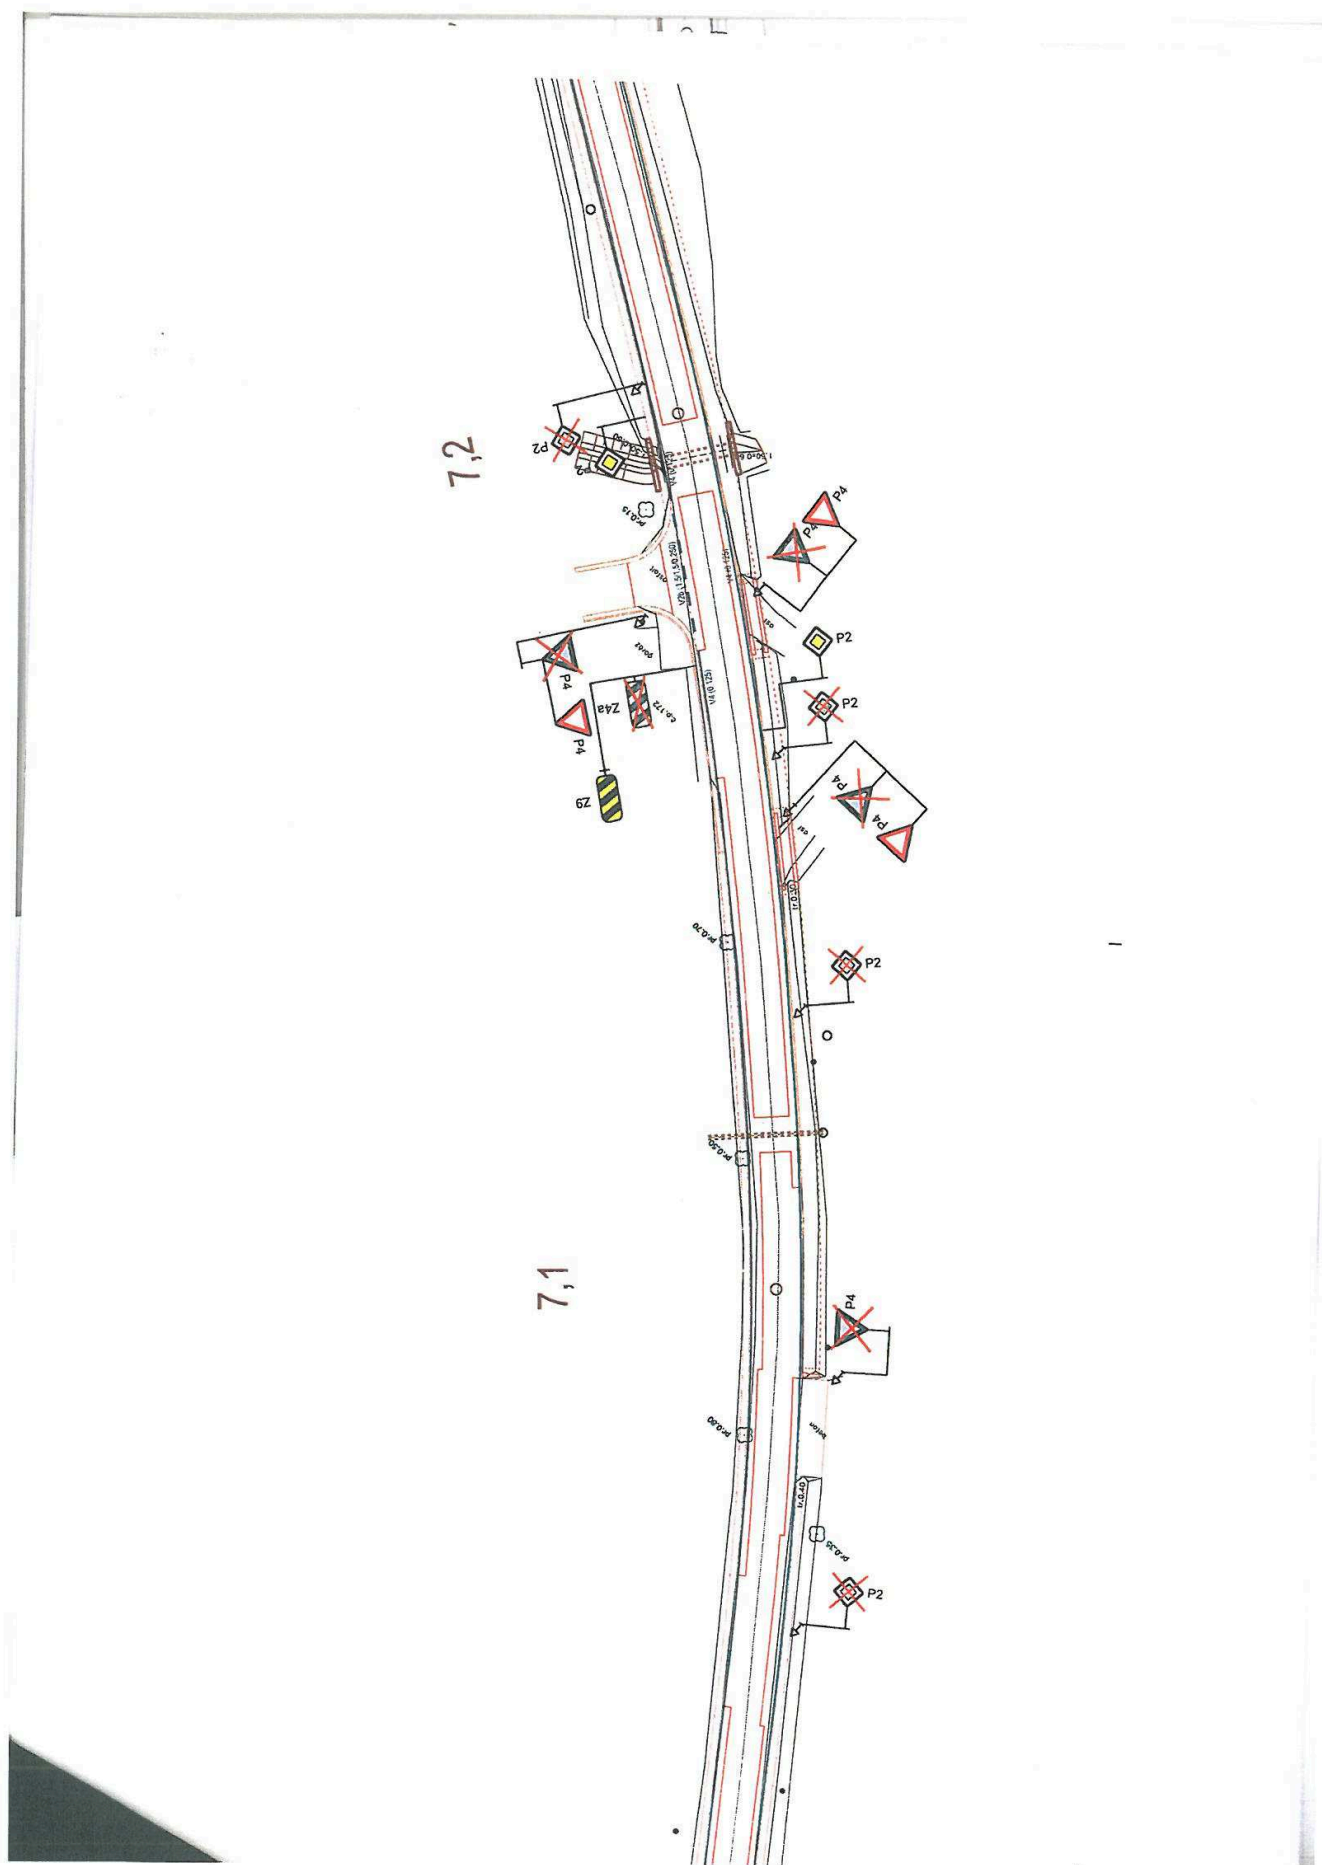

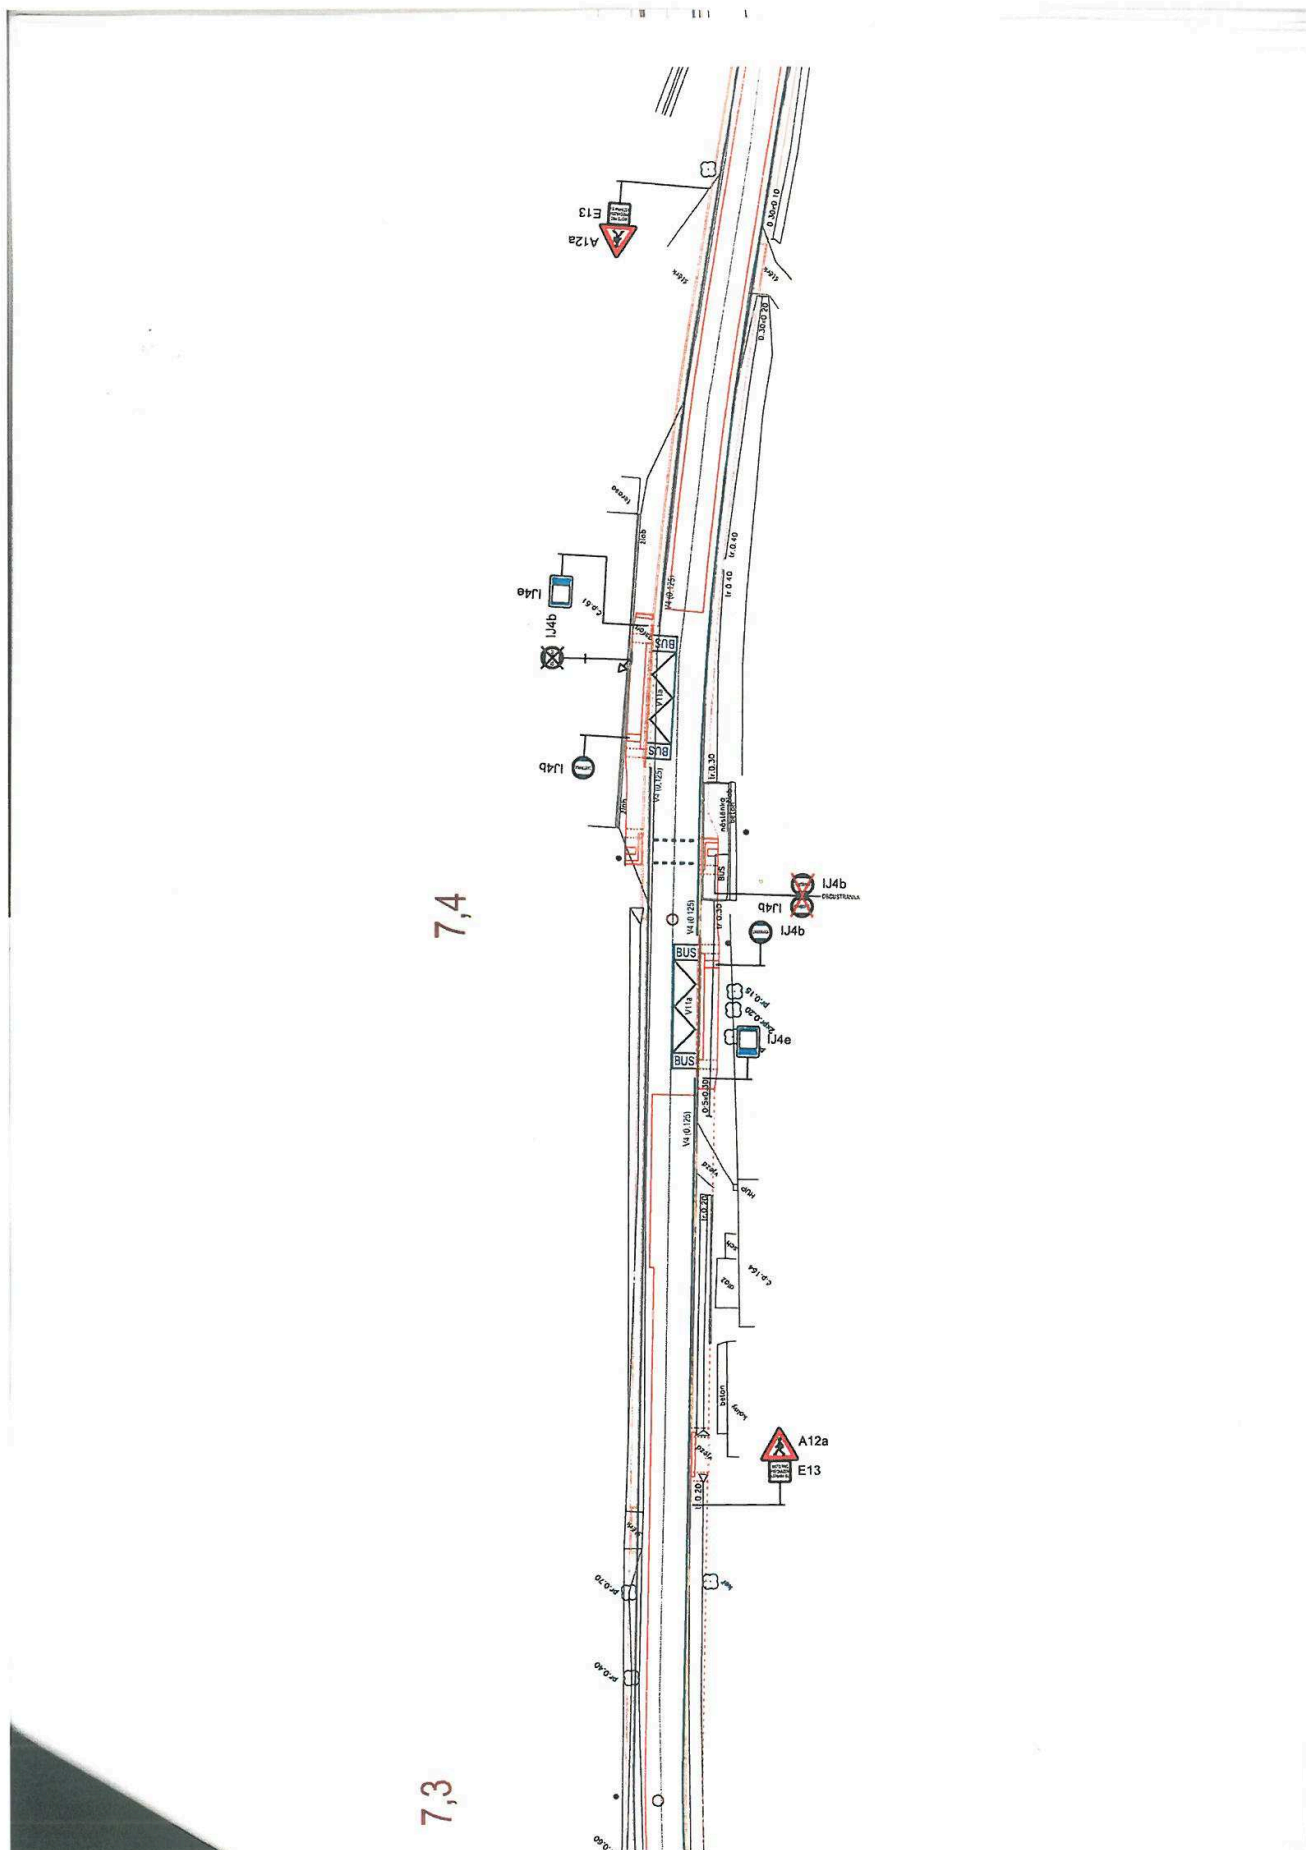

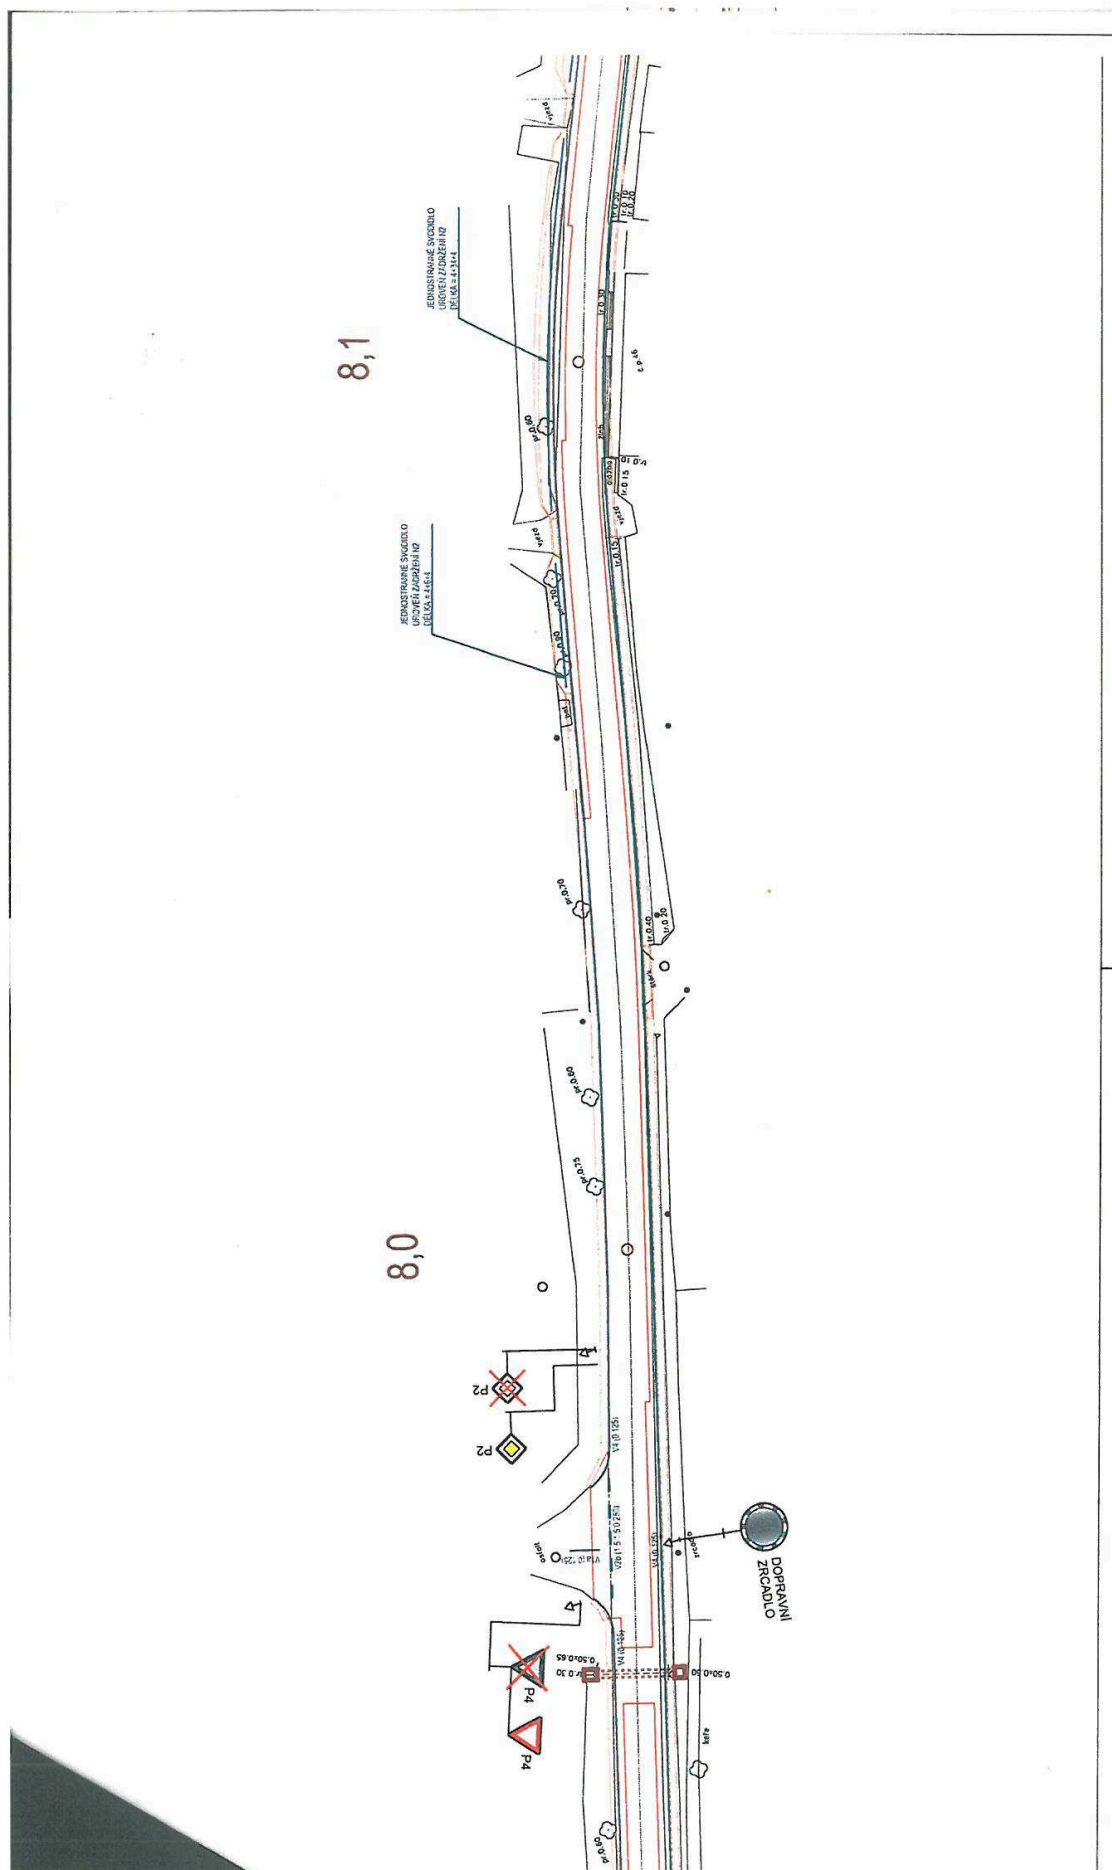

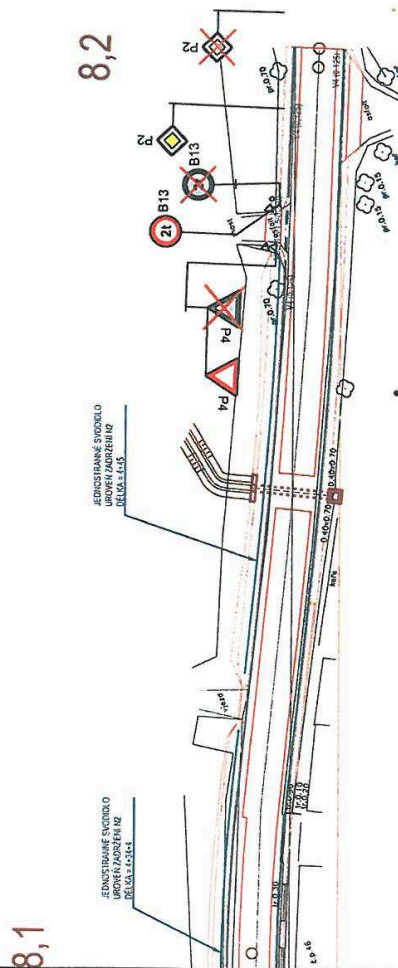

Souřadnicový systém: JTSK
Výškový systém: Bpv

Investor:

Královéhradecký kraj

Pivovarské náměstí 1245
500 03 Hradec Králové



AKCE:	II/302 STAROST			
OBJEKT:	SO 19			
PRÍLOHA:	Situac			
TECHNICKÝ ŘEDITEL:				
VEDOUcí STŘEDISKA:				
VEDOUcí PROJEKTU:				
VYPRACOVAL:				
TECHNICKÁ KONTROLA:				
MĚŘÍTKO:				

OBEDNATEL	Královhradecký kraj, Pivovarské náměstí 1245, Hradec Králové			
OBEC	Jeliřichov, Hejtmánkova Královhradecký			
KRAJ	112015			
DATUM	8x/4			
FORM. A4	DSP/OPS			
STUPĚŇ				

GERNÁLNÍ PROJEKTANT: 	AF-CITYPLAN s.r.o. ATELIER LIBEREC Mršičkova 399/2a 460 07 Liberec III - Jeřáb tel.: 420 777 136 121 www.af-cityplan.cz www.afonsult.com			
ČSN EN ISO 9001, ČSN EN ISO 14001				

Otisk úředního razítka

Kamil Matěj
referent odboru stavebního úřadu
a územního plánování
Městský úřad Broumov

Toto oznámení musí být vyvěšeno po dobu 15 dnů.

Vyvěšeno dne:

Sejmuto dne:

Razítko, podpis orgánu, který potvrzuje vyvěšení a sejmutí oznámení.

Obdrží:

Královéhradecký kraj, IDDS: gcgbp3q

ÚDRŽBA SILNIC Královéhradeckého kraje a.s., IDDS: p8bghw3

Správa silnic Královéhradeckého kraje, IDDS: 6m8k8ey

STRABAG a.s., Kladská 1082, 500 03 Hradec Králové, IDDS: 8yuchp8

EUROVIA CS, a.s., Odštěpný závod oblast Čechy východ, Piletická 498, 500 41 Hradec Králové, IDDS: bjpdzta

OBEC JETŘICHOV, IDDS: aw5bni8

OBEC HEJTMÁNKOVICE, IDDS: qp5bs7s

Krajské ředitelství policie Královéhradeckého kraje, územní odbor Náchod, dopravní inspektorát, IDDS: urnai6d