


Situace s vyznačením místa stavby

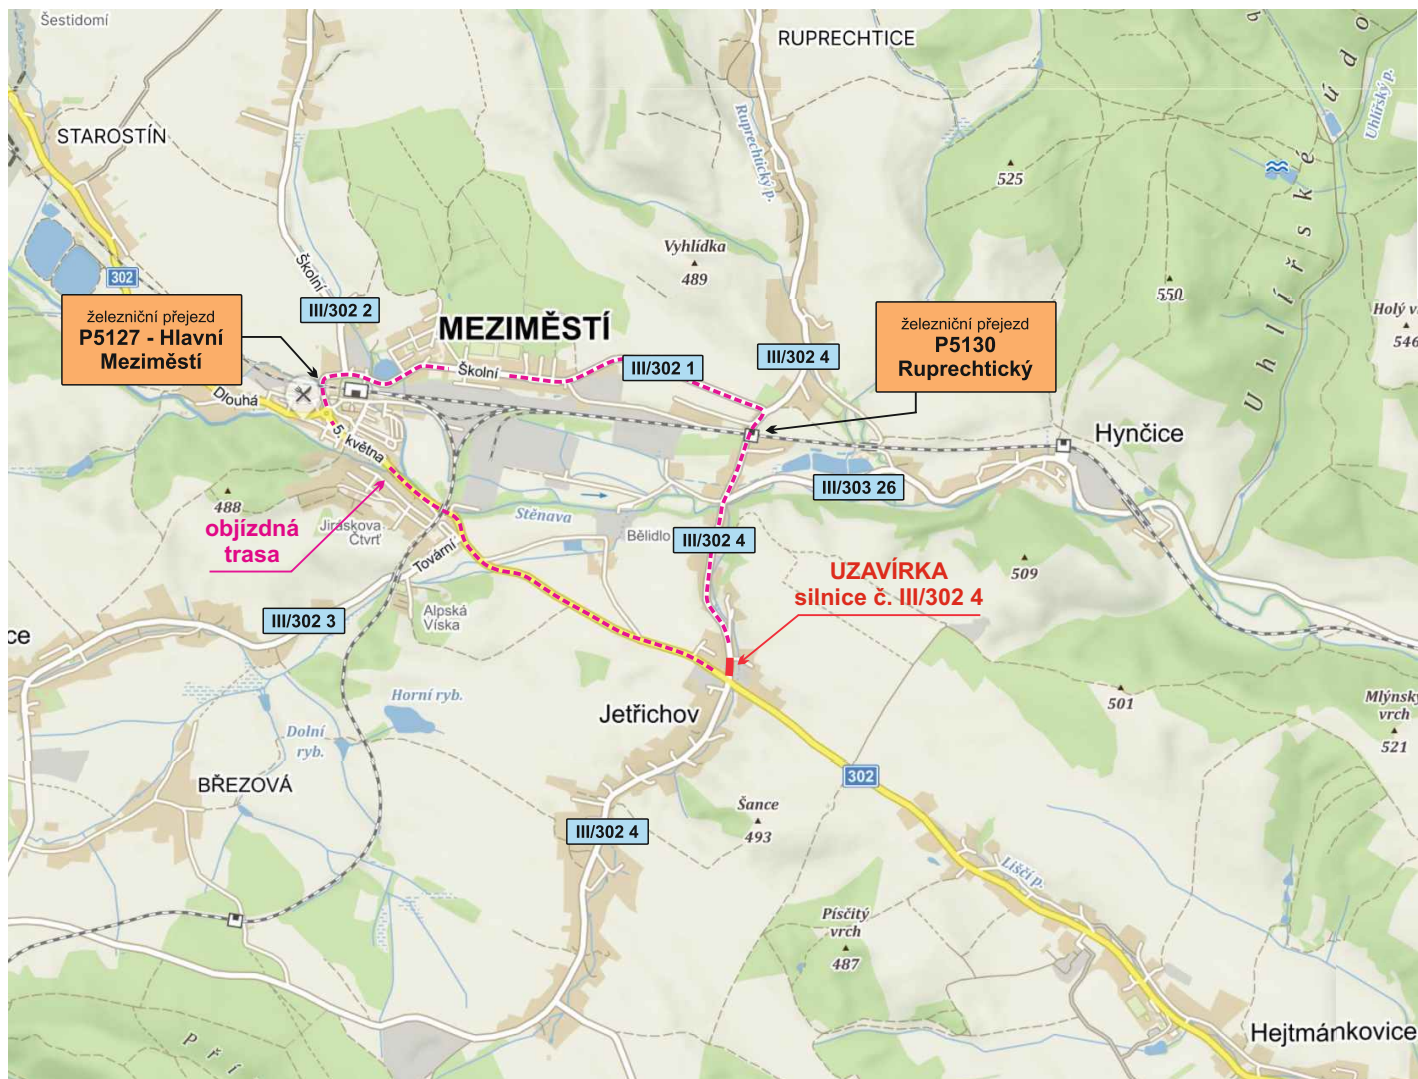

Zvláštní užívání a ÚPLNÁ UZAVÍRKA silnice č. III/302 4, Jetřichov, v km provozního staničení cca 1803 - 1855

(veřejná aplikace) Geoportál ŘSD

Měření

Výsledek odečtu staničení

Silnice:	3024
Úsek:	0431A008 0431A034
Provozní staničení:	1 855 m
Úsekové staničení:	52 m
Kilometrovnikové st.:	-

Měření

Výsledek odečtu staničení

Silnice:	3024
Úsek:	0431A008 0431A034
Provozní staničení:	1 803 m
Úsekové staničení:	0 m
Kilometrovnikové st.:	-

AKCE:	Oprava silnice III/302 4, Jetřichov	DOPRAVNÍ ZNAČENÍ NÁCHOD
INVESTOR:	DATUM:	07/2023
OBSAH:	STUPEŇ:	
ZHOTOVITEL:	Eurovia CS, a.s.	