


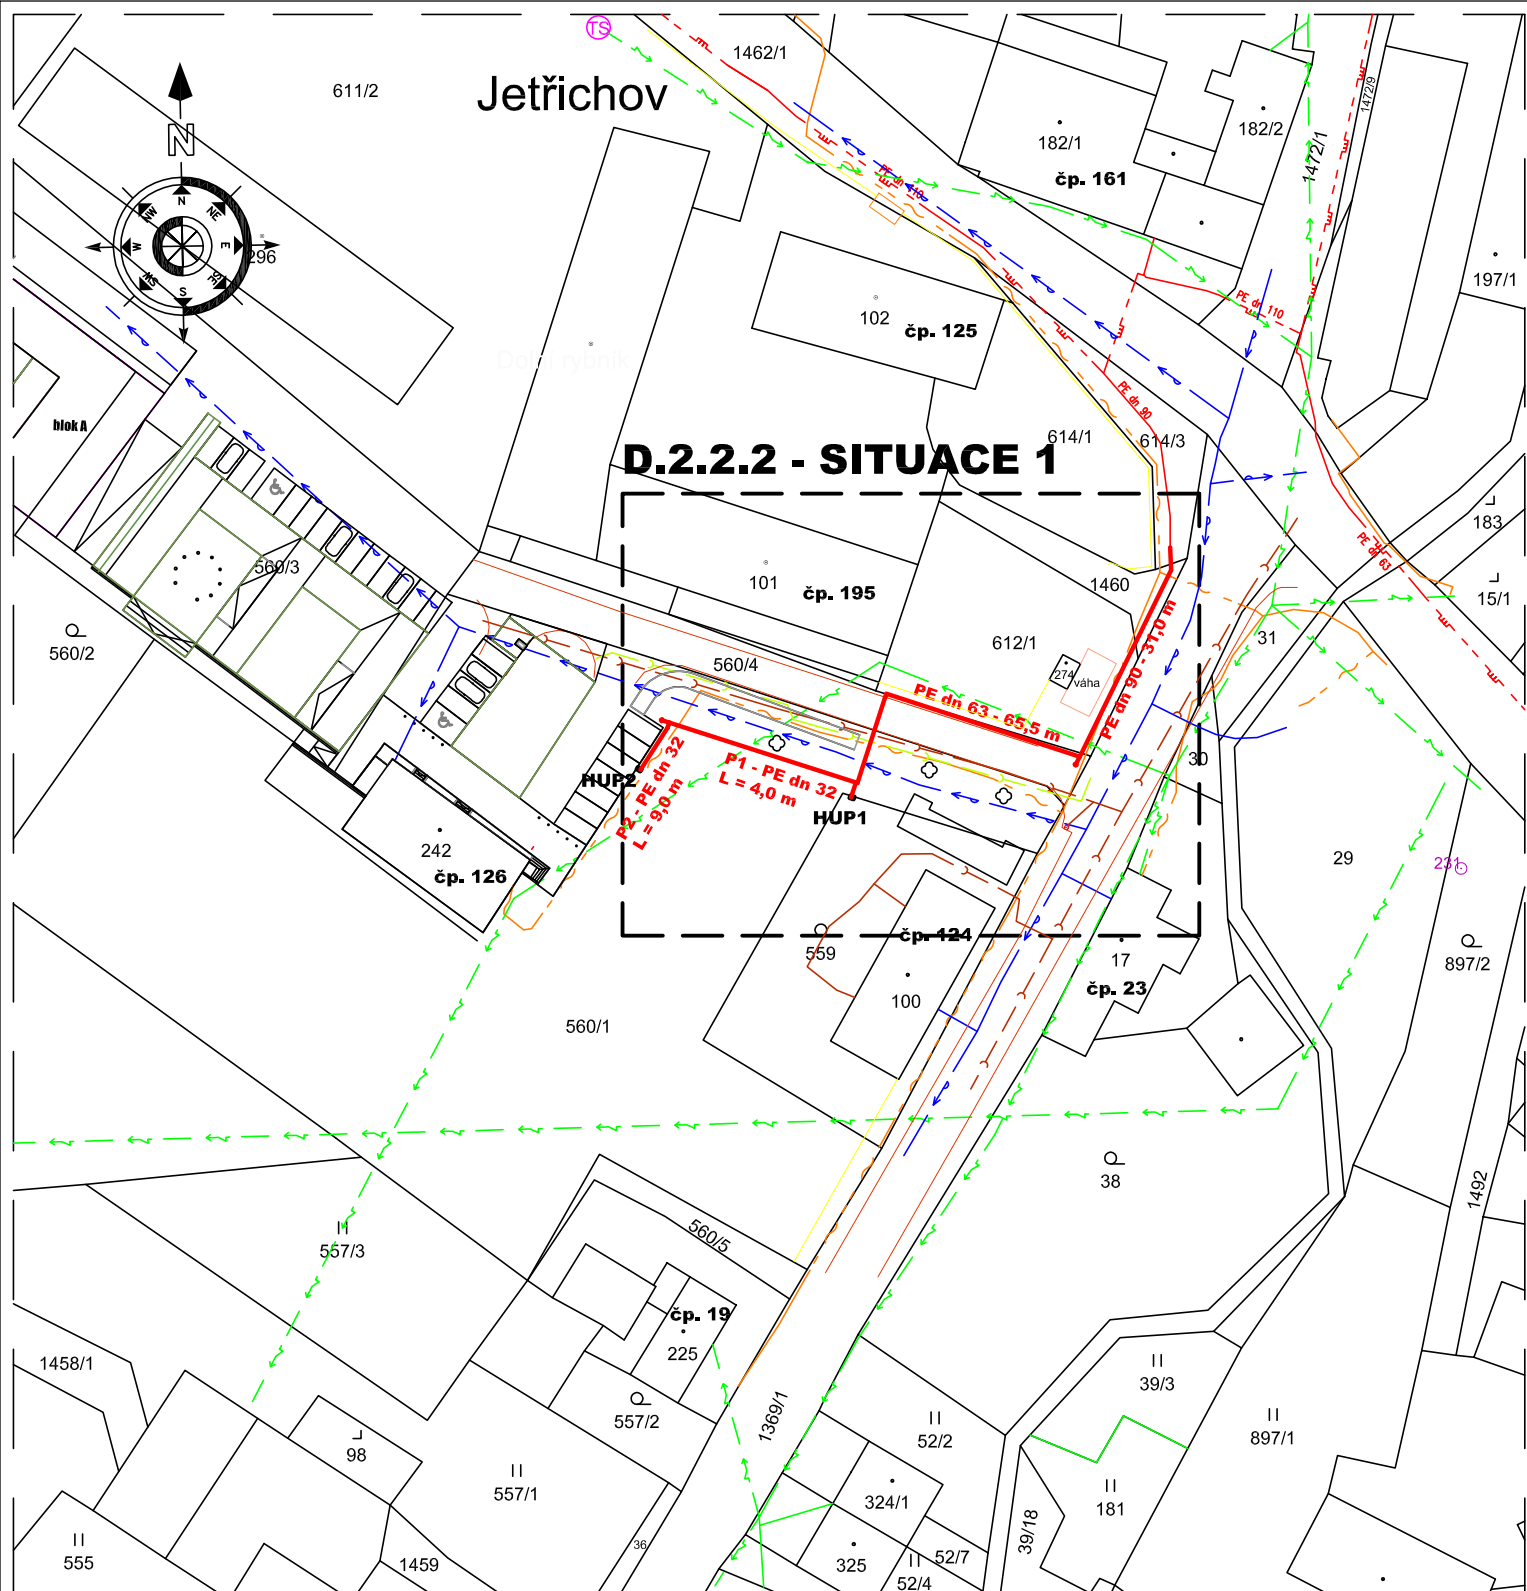

DO SITUACE BYL ZAKRESLEN PŘÍBLIŽNÝ PRŮBĚH HRANIC  
NA ZÁKLADĚ KOPIE KATASTRÁLNÍ MAPY

|                                                            |  |                                                   |  |         |                 |             |  |
|------------------------------------------------------------|--|---------------------------------------------------|--|---------|-----------------|-------------|--|
| zodp.projektant                                            |  | vypracoval                                        |  | kreslil |                 | kontroloval |  |
| Jiří R E N F U S                                           |  |                                                   |  |         |                 |             |  |
| kraj: KVHR                                                 |  | Obec: Jetřichov                                   |  |         | k.ú.: Jetřichov |             |  |
| Investor                                                   |  | Obec Jetřichov, Jetřichov 126, 549 83 Meziměstí 3 |  |         |                 |             |  |
| Akce:                                                      |  |                                                   |  |         |                 |             |  |
| STL PLYNOVOD A 2 KS PLYNOVODNÍCH PŘÍPOJEK                  |  |                                                   |  |         |                 |             |  |
| PRO OBJEKTY ČP. 124 A 126 V OBCI JETŘICHOV, K.Ú. JETŘICHOV |  |                                                   |  |         |                 |             |  |
| Výkres:                                                    |  |                                                   |  |         |                 |             |  |
| PŘEHLEDNÁ SITUACE                                          |  |                                                   |  |         |                 |             |  |

|                                          |  |
|------------------------------------------|--|
| Jiří R E N F U S                         |  |
| autorizovaný technik v oboru TZS         |  |
| ČKAIT č. 0601122                         |  |
| A.RYŠAVÉHO 202, 547 01 NÁCHOD            |  |
| tel. 774 842549 mail: j.renfus@seznam.cz |  |

|           |           |
|-----------|-----------|
| formát    | 1 x A4    |
| datum     | V/2019    |
| účel      | DSŘ       |
| č.zakázky | 2019004   |
| měřítko   | výkres č. |
| 1 : 1000  | D.2.2.1   |

Jiří RENFUS

autorizovaný technik v oboru TZS

ČKAIT č. 0601122

A.RYŠAVÉHO 202, 547 01 NÁCHOD

tel. 774 842549 mail: j.renfus@seznam.cz