


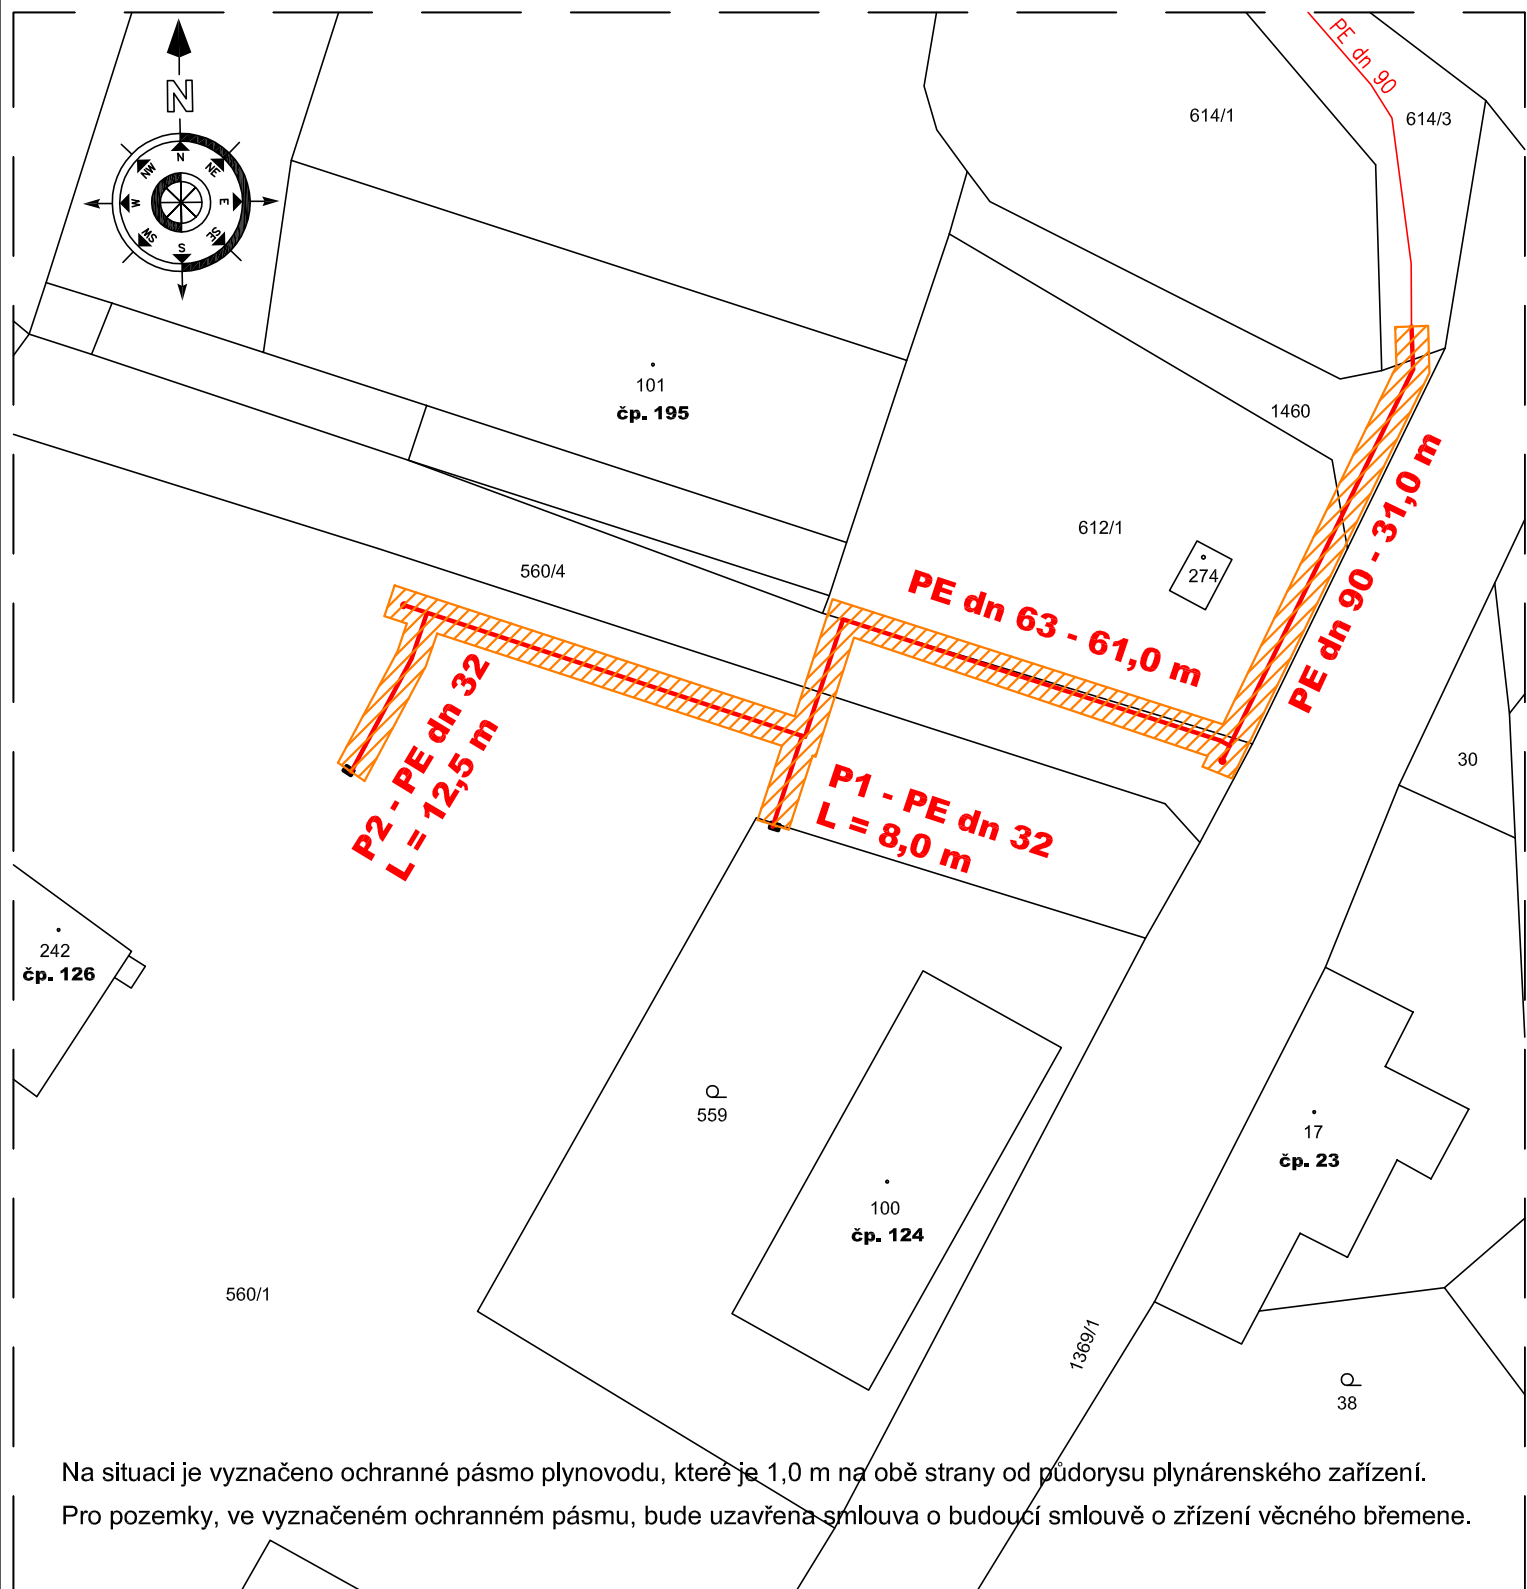

DO SITUACE BYL ZAKRESLEN PŘÍBLIŽNÝ PRŮBĚH HRANIC
NA ZÁKLADĚ KOPIE KATASTRÁLNÍ MAPY

zodp.projektant		vypracoval		kreslil		kontroloval	
Jiří R E N F U S							
kraj: KVHR		Obec: Jetřichov			k.ú.: Jetřichov		
Investor		Obec Jetřichov, Jetřichov 126, 549 83 Meziměstí 3					
Akce:							
STL PLYNOVOD A 2 KS PLYNOVODNÍCH PŘÍPOJEK							
PRO OBJEKTY ČP. 124 A 126 V OBCI JETŘICHOV, K.Ú. JETŘICHOV							
Výkres:							
OCHRANNÉ PÁSMO PLYNOVODU							

Jiří R E N F U S	
autorizovaný technik v oboru TZS	
ČKAIT č. 0601122	
A.RYŠAVÉHO 202, 547 01 NÁCHOD	
tel. 774 842549 mail: j.renfus@seznam.cz	

formát	1 x A4
datum	V/2019
účel	DSŘ
č.zakázky	2019004
měřítko	výkres č.
1 : 500	D.2.2.3