MUBRX00C311W

MĚSTSKÝ ÚŘAD BROUMOV

odbor stavebního úřadu a územního plánování, třída Masarykova 239, 550 01 Broumov

Veřejná vyhláška

SPIS. ZN.: MUBR 26873/2022 ST/SL
Č.J.: PDMUBR 37736/2022
Oprávněná úřední osoba: Vladimír Sliš
TEL.: 491504338
E-MAIL: slis@broumov-mesto.cz

DATUM: 16. 11. 2022

STANOVENÍ

MÍSTNÍ ÚPRAVY PROVOZU NA POZEMNÍCH KOMUNIKACÍCH

Městský úřad Broumov, odbor stavebního úřadu a územního plánování, jako správní orgán příslušný podle § 124 odst. 6 zákona č. 361/2000 Sb., o provozu na pozemních komunikacích a o změnách některých zákonů (zákon o silničním provozu), ve znění pozdějších předpisů (dále jen "zákon o silničním provozu") na návrh, který podala firma

EUROVIA CS, a.s., Odštěpný závod oblast Čechy východ, Piletická 498, 500 41 Hradec Králové, IČO 45274924, U Michelského lesa 1581, 140 00 Praha 4-Michle

(dále jen "navrhovatel"), podle § 77 odst. 1 písm. c) a § 77 odst. 5 zákona o silničním provozu a § 172 a 173 zákona č. 500/2004 Sb., správní řád, ve znění pozdějších předpisů (dále jen "správní řád") **opatřením obecné povahy**

s t a n o v í

místní úpravu provozu na pozemních komunikacích

komunikace: **Silnice III/ 302 4 - průjezdní úsek silnice**

ulice: **Intravilán obce Jetřichov – od křižovatky se silnicí III/303 23 po křižovatku se silnicí II/302 v celkové délce 1,757 km**

akce: **Stanovení místní úpravy provozu po provedené rekonstrukci komunikace**

SVISLÉ DOPRAVNÍ ZNAČENÍ	STANIČENÍ [km]
P4, E2b-VÝMĚNA	0,025
A22,E13 - ZRUŠIT	0,049
IJ4b - NOVÁ	0,069
IJ4b - ZRUŠIT	0,076
IJ4c - NOVÁ	0,086
IS3a, IS3b-VÝMĚNA	0,096
2xZIIg - NOVÁ	0,255
P2 - NOVÁ	0,406
P4 - NOVÁ	0,442
P2 - NOVÁ	0,537
P4 - NOVÁ	0,564
DOPR. ZRCADLO - NOVÁ	0,575
DOPR. ZRCADLO - NOVÁ	0,581
2xZIIg - NOVÁ	0,643
P2 - VÝMĚNA	0,702

A1a-VÝMĚNA	0,835
P2- NOVÁ	0,905
P4- NOVÁ	0,933
P2, E2d-VÝMĚNA	0,986
A1b-VÝMĚNA	1,098
IJ4c - NOVÁ	1,111
IJ4b - NOVÁ	1,127
P2-ZRUŠIT	1,142
P2- NOVÁ	1,143
P2 - VÝMĚNA	1,163
IJ4b-ZRUŠIT	1,174
IJ4b - NOVÁ	1,184
IJ4c - NOVÁ	1,196
P2 - VÝMĚNA	1,260
P2 - VÝMĚNA	1,347
E2b - NOVÁ	1,347
A6b-VÝMĚNA	1,374
P2, E2b - NOVÁ	1,391
P7- NOVÁ	1,418
Z9-VÝMĚNA	1,418
P8 - NOVÁ	1,450
A6b-VÝMĚNA	1,472
P2-VÝMĚNA	1,482
E2b - NOVÁ	1,482
P2, E2b - NOVÁ	1,519
P4, E3b - NOVÁ	1,674
A22, E13-ZRUŠIT	1,733
IS3a, IS3b, IS3c-VÝMĚNA	1,746

VODOROVNÉ DOPRAVNÍ ZNAČENÍ	CELKOVÁ DÉLKA [m]
V 2b 1,5/1,5/0,25	214,5
V 4 0,25	89
V 4 0,125	3372

VODOROVNÉ DOPRAVNÍ ZNAČENÍ	POČET KUSŮ
V 11a	3x
V13	2x

Místní úprava na silnici III/302 4 v k.ú.Jetřichov v intravilánu obce Jetřichov spočívá v úpravách, viz. 3x situace dopravního značení v rámci stavby „Silnice III/302 4 Jetřichov“

Podmínky pro provedení místní úpravy provozu:

1. Provedení a umístění dopravního značení musí být v souladu s vyhláškou č. 294/2015 Sb., kterou se provádějí pravidla provozu na pozemních komunikacích, ve znění pozdějších předpisů. Dopravní značení musí splňovat příslušné technické normy.
2. Všechny součásti dopravních značek (patka, sloupek, značka, uchycení) musí být schváleného typu.
3. Osazení dopravního značení zajistí navrhovatel. Za řádné provedení dopravně bezpečnostního opatření, odbornou montáž dopravního značení je zodpovědný Dopravní značení Náchod s.r.o. tel. 736753726.
4. Po osazení místního dopravního značení je nutno informovat orgán Policie ČR.
5. Z důvodu zajištění bezpečnosti silničního provozu může správní orgán stanovit další dopravní značení, případně stanovené dopravní značení změnit. Povinností navrhovatele je zajistit okamžité osazení stanoveného dopravního značení.

Odůvodnění:

Navrhovatel podal návrh na místní úpravu provozu na pozemních komunikacích z důvodu zajištění bezpečnosti silničního provozu. K návrhu přiložil jednoduchou projektovou dokumentaci.
Správní orgán obdržel kladné závazné stanovisko dotčeného orgánu:

- Policie ČR spis. zn. KRPH-90875-3/ČJ-2022-050506 ze dne 26. 9. 2022

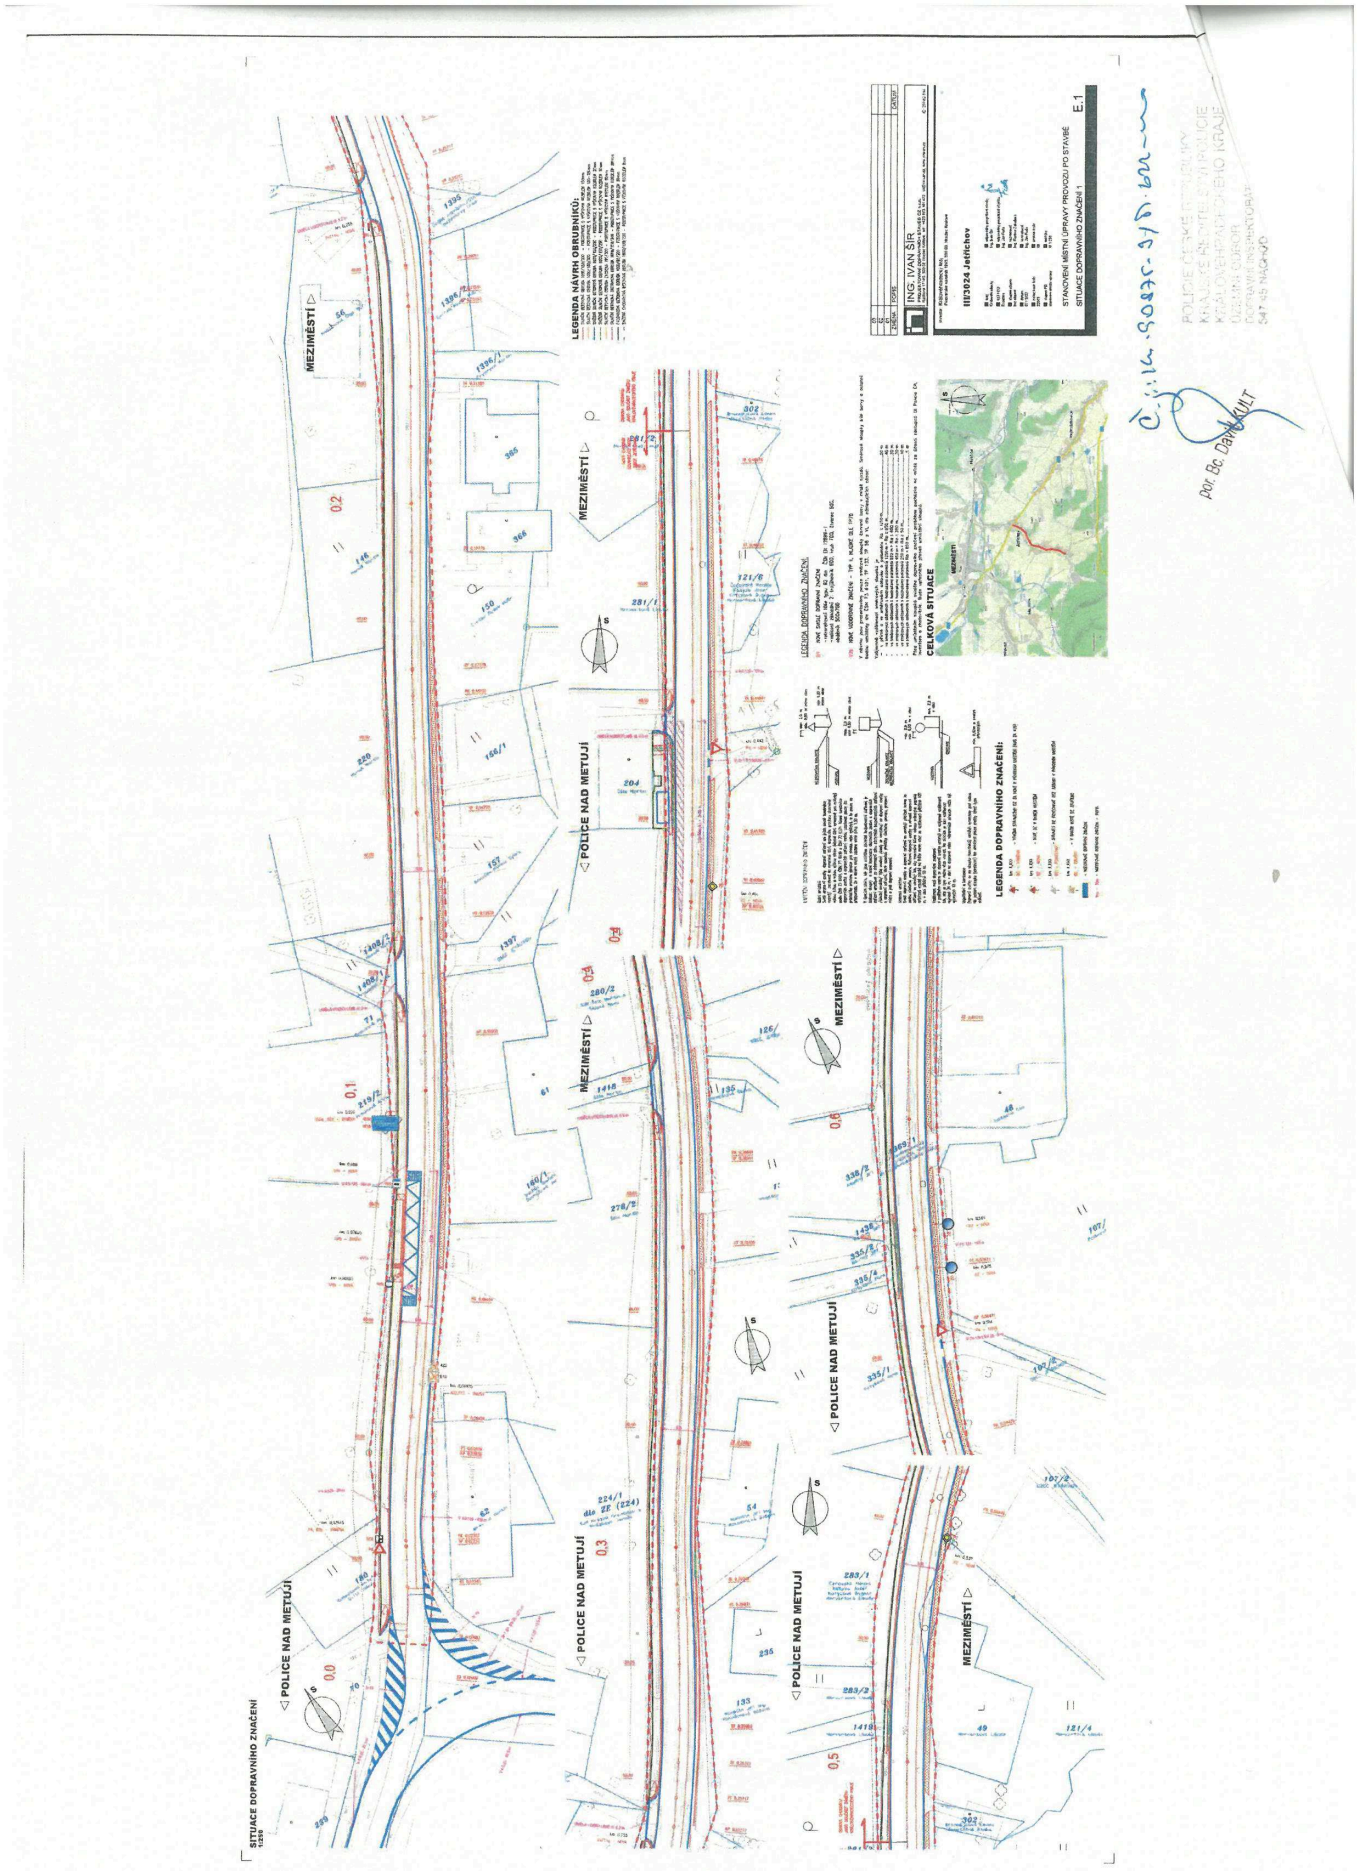
Správní orgán návrh posoudil a neshledal důvody, které by bránily stanovení místní úpravy provozu.
Proto rozhodl, jak je uvedeno ve výroku rozhodnutí, za použití ustanovení právních předpisů ve výroku uvedených.

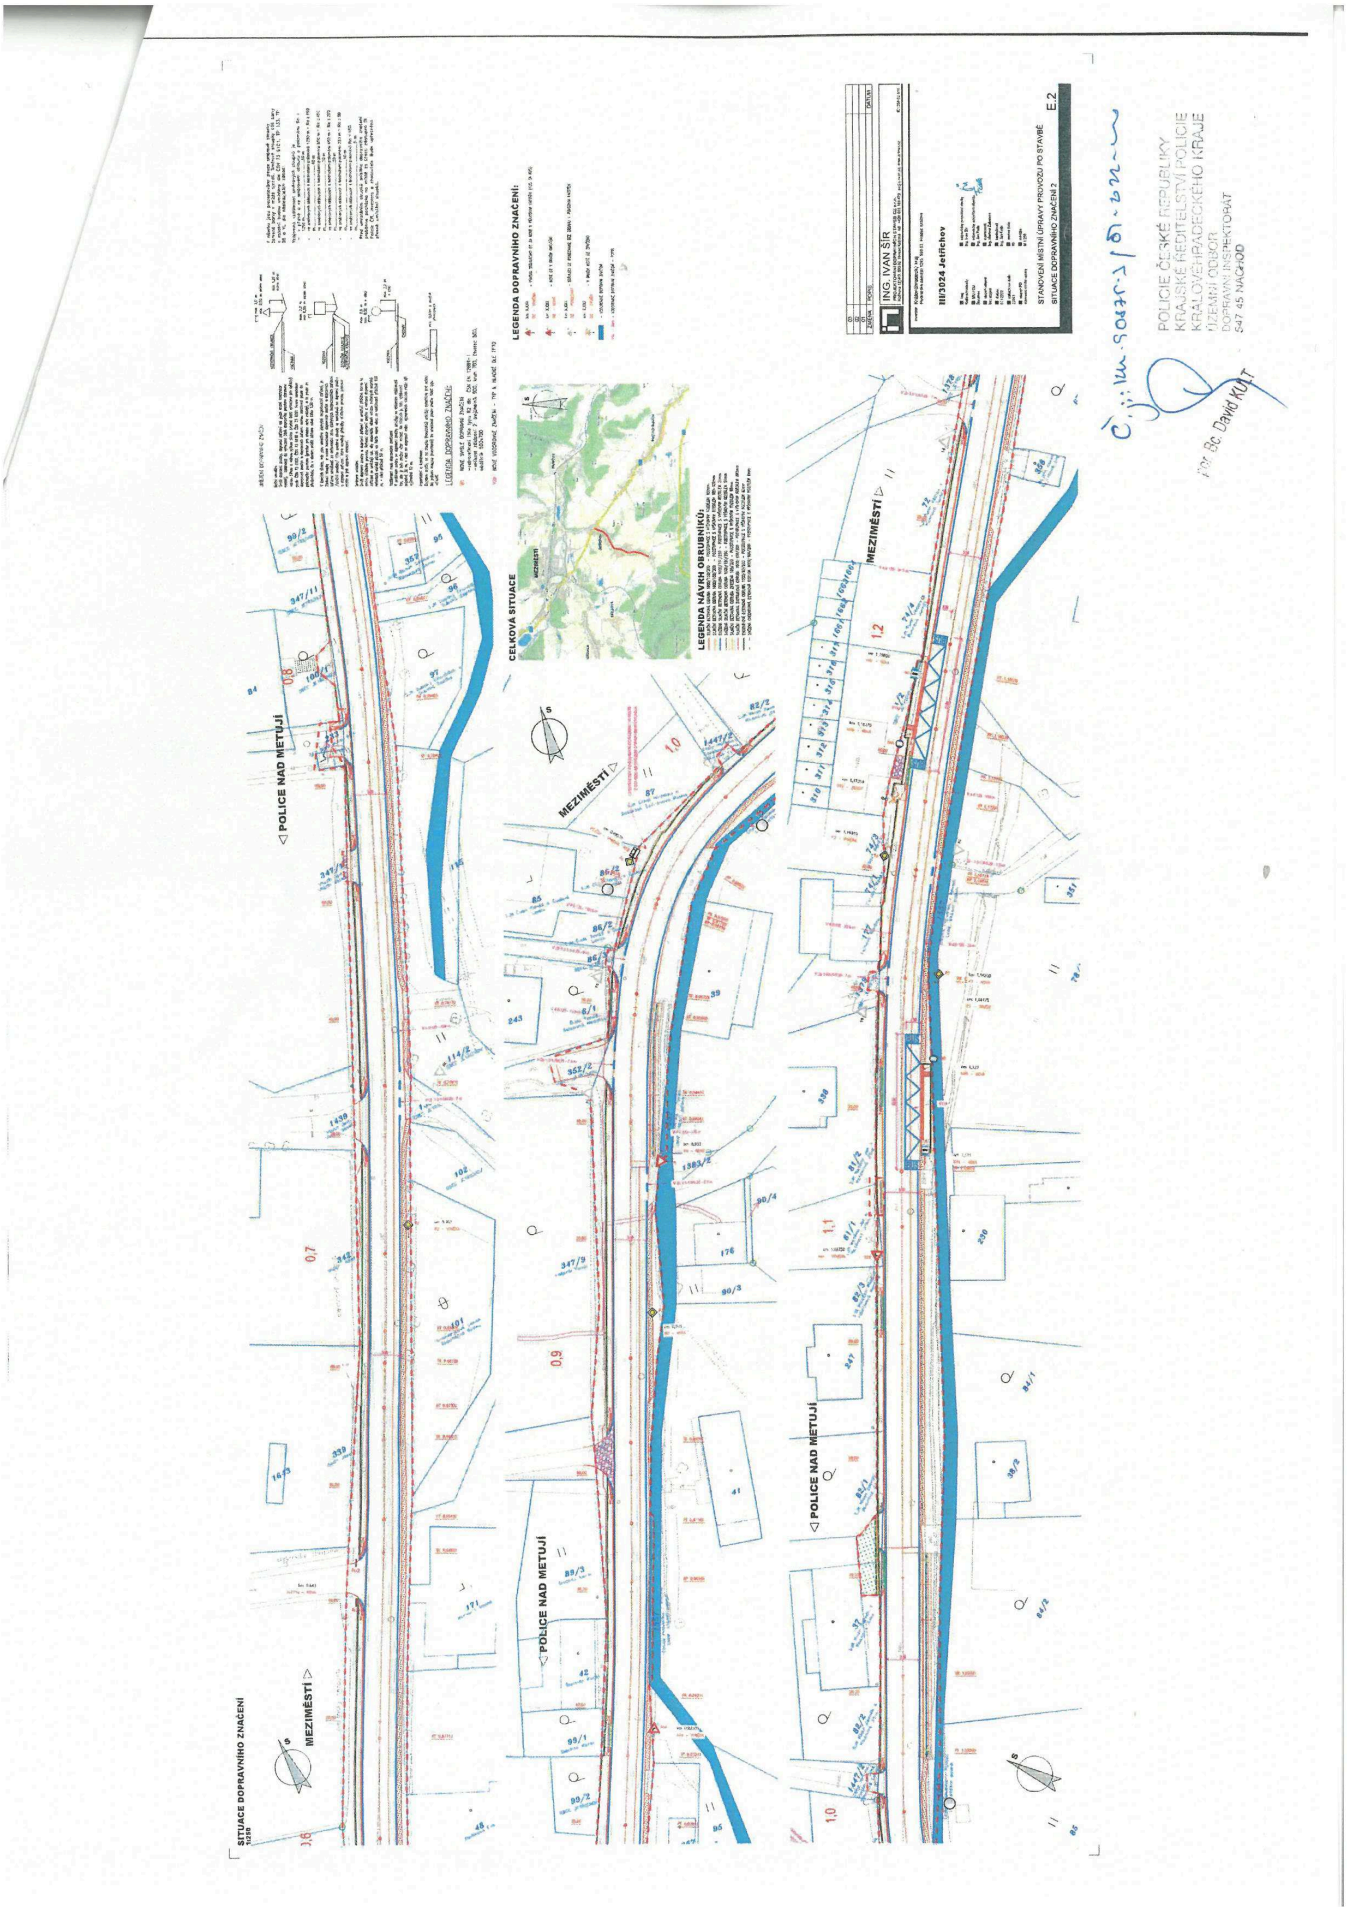
Účastníci řízení - další dotčené osoby:

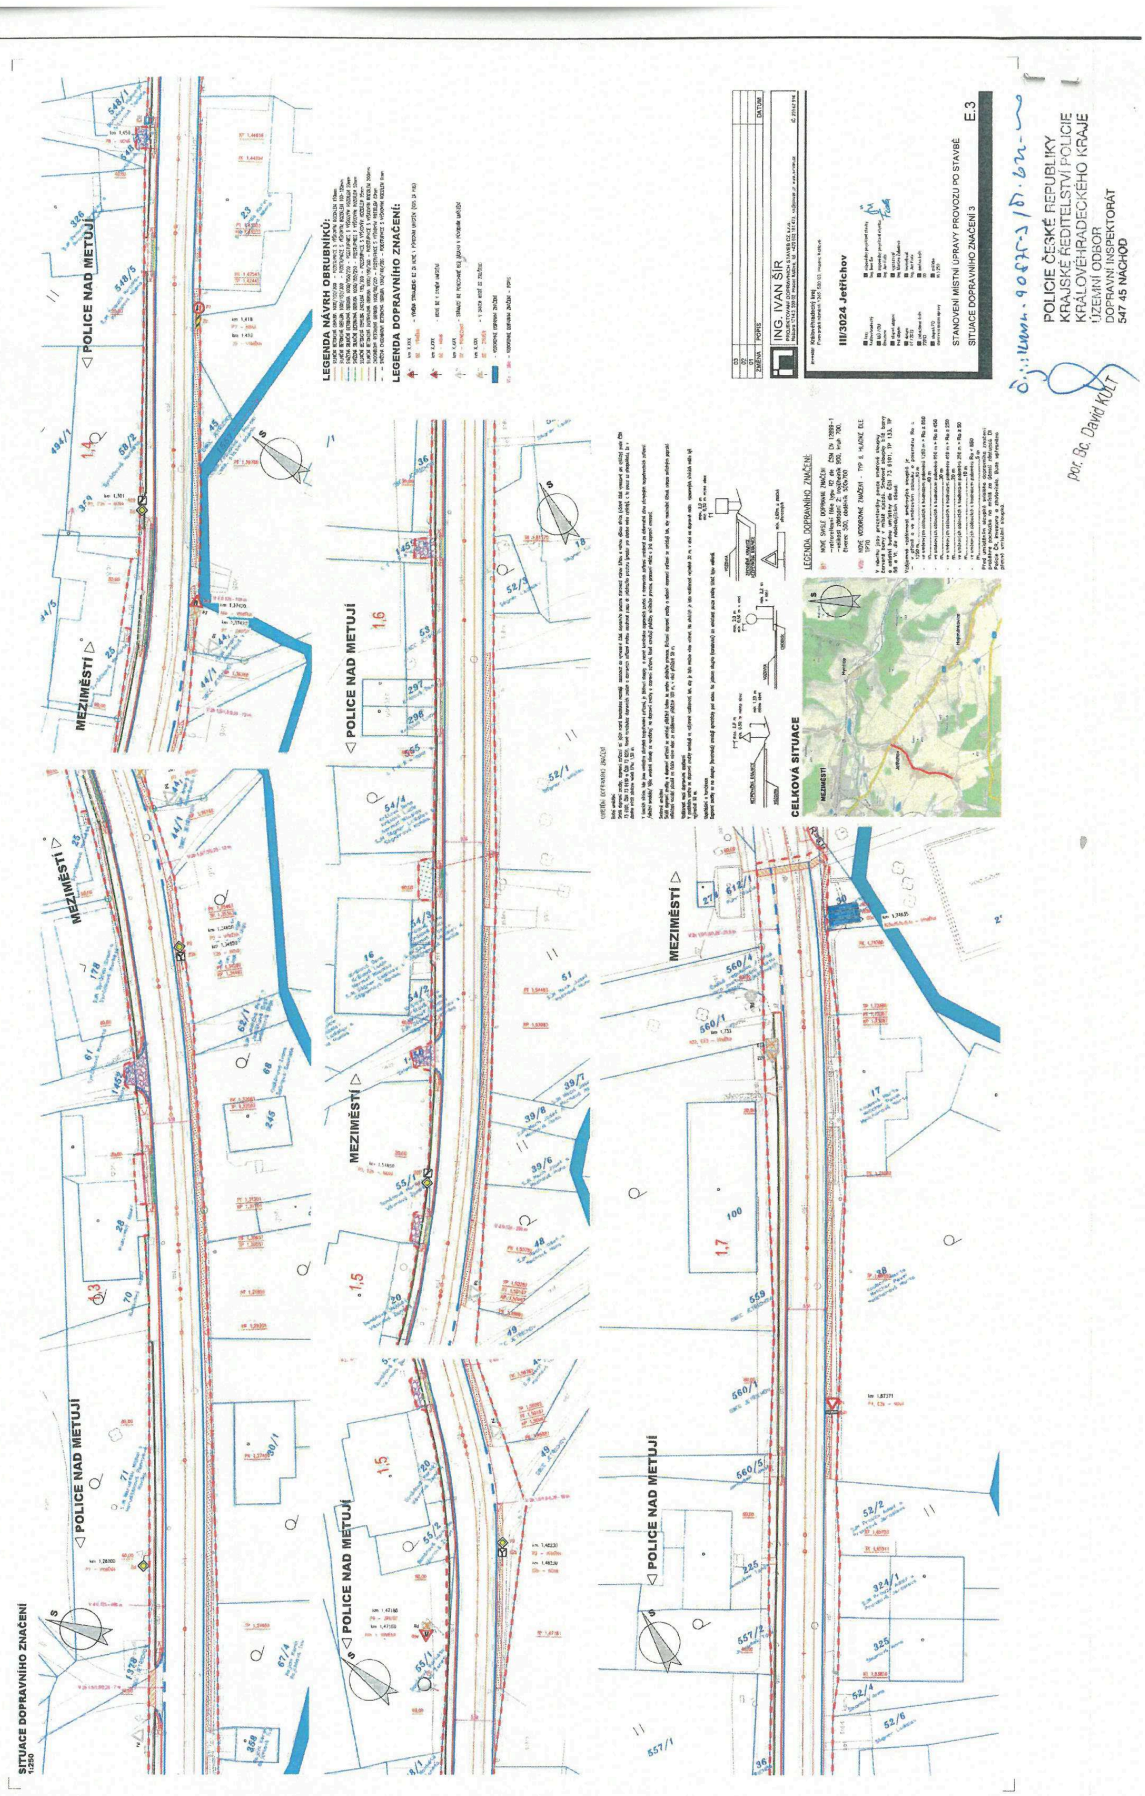
Správa silnic Královéhradeckého kraje, Na Okrouhlíku 1371, Pražské Předměstí, 500 02 Hradec Králové 2 IČO 70947996
Obec Jetřichov, Jetřichov 126, 54983 Meziměstí 3, IČO 00654116

Poučení účastníků:

Proti opatření obecné povahy nelze podat opravný prostředek. Opatření obecné povahy nabývá účinnosti pátým dnem po vyvěšení na úřední desce správního orgánu a musí být vyvěšeno po dobu nejméně 15 dnů. Soulad opatření obecné povahy s právními předpisy lze posoudit v přezkumném řízení.
Do opatření obecné povahy a jeho odůvodnění může každý nahlédnout u správního orgánu.


SITUACE DOPRAVNÍHO ZNAČENÍ
1:250
POLICE NAD METUJÍ
MEZIMĚSTÍ
LEGENDA NÁVRH OBRUBNÍKŮ:
LEGENDA DOPRAVNÍHO ZNAČENÍ:
CELKOVÁ SITUACE
ING. IVAN ŠIR
III/3024 Jeřichov
STANOVENÍ MÍSTNÍ ÚPRAVY PROVOZU PO STAVBĚ
SITUACE DOPRAVNÍHO ZNAČENÍ 1
E.1


SITUACE DOPRAVNÍHO ZNAČENÍ
MEZIMĚSTÍ
POLICE NAD METUJÍ
LEGENDA DOPRAVNÍHO ZNAČENÍ:
CELKOVÁ SITUACE
LEGENDA NÁVRH OBRUBNÍKŮ:
ING. IVAN ŠÍR
III/3024 Jestřichov
STANOVENÍ MÍSTNÍ ÚPRAVY PROVOZU PO STAVBĚ
SITUACE DOPRAVNÍHO ZNAČENÍ 2
E.2
POLICIE ČESKÉ REPUBLIKY
KRAJSKÉ ŘEDITELSTVÍ POLICIE
KRÁLOVÉHRADECKÉHO KRAJE
ÚZEMNÍ ODBOR
DOPRAVNÍ INSPEKTORÁT
547 45 NÁCHOD


LEGENDA NÁVRH OBRUBNÍKŮ:
LEGENDA DOPRAVNÍHO ZNAČENÍ:
ING. IVAN ŠIR
III/3024 Jetřichov
STANOVENÍ MÍSTNÍ ÚPRAVY PROVOZU PO STAVBĚ
SITUACE DOPRAVNÍHO ZNAČENÍ 3
E.3
ČELKOVÁ SITUACE
LEGENDA DOPRAVNÍHO ZNAČENÍ
POLICIE ČESKÉ REPUBLIKY
KRAJSKÉ ŘEDITELSTVÍ POLICIE
KRÁLOVÉHRADECKÉHO KRAJE
ÚZEMNÍ ODBOR
DOPRAVNÍ INSPEKTORÁT
547 45 NÁCHOD
Por. Bc. David KOLÍT
SITUACE DOPRAVNÍHO ZNAČENÍ
1:500
POLICE NAD METUJÍ
MEZIMĚSTÍ

otisk úředního razítka

Vladimír Sliš,DiS.
referent odboru stavebního úřadu
a územního plánování
Městský úřad Broumov

Obdrží:

EUROVIA CS, a.s., Odštěpný závod oblast Čechy východ, Piletická 498, 500 41 Hradec Králové, IDDS: bjpdzta
Správa silnic Královéhradeckého kraje, IDDS: 6m8k8ey
OBEC JETŘICHOV, IDDS: aw5bni8
Krajské ředitelství policie Královéhradeckého kraje, územní odbor Náchod, dopravní inspektorát, IDDS: urnai6d
Dopravní značení Náchod s.r.o., IDDS: v7nzkya

Toto oznámení musí být vyvěšeno po dobu 15 dnů. Žádám zdvořile o vyvěšení též na úřední desku obce Jetřichov.

Vyvěšeno dne: ..... Sejmuto dne: .....

Razítko, podpis orgánu, který potvrzuje vyvěšení a sejmutí oznámení.