


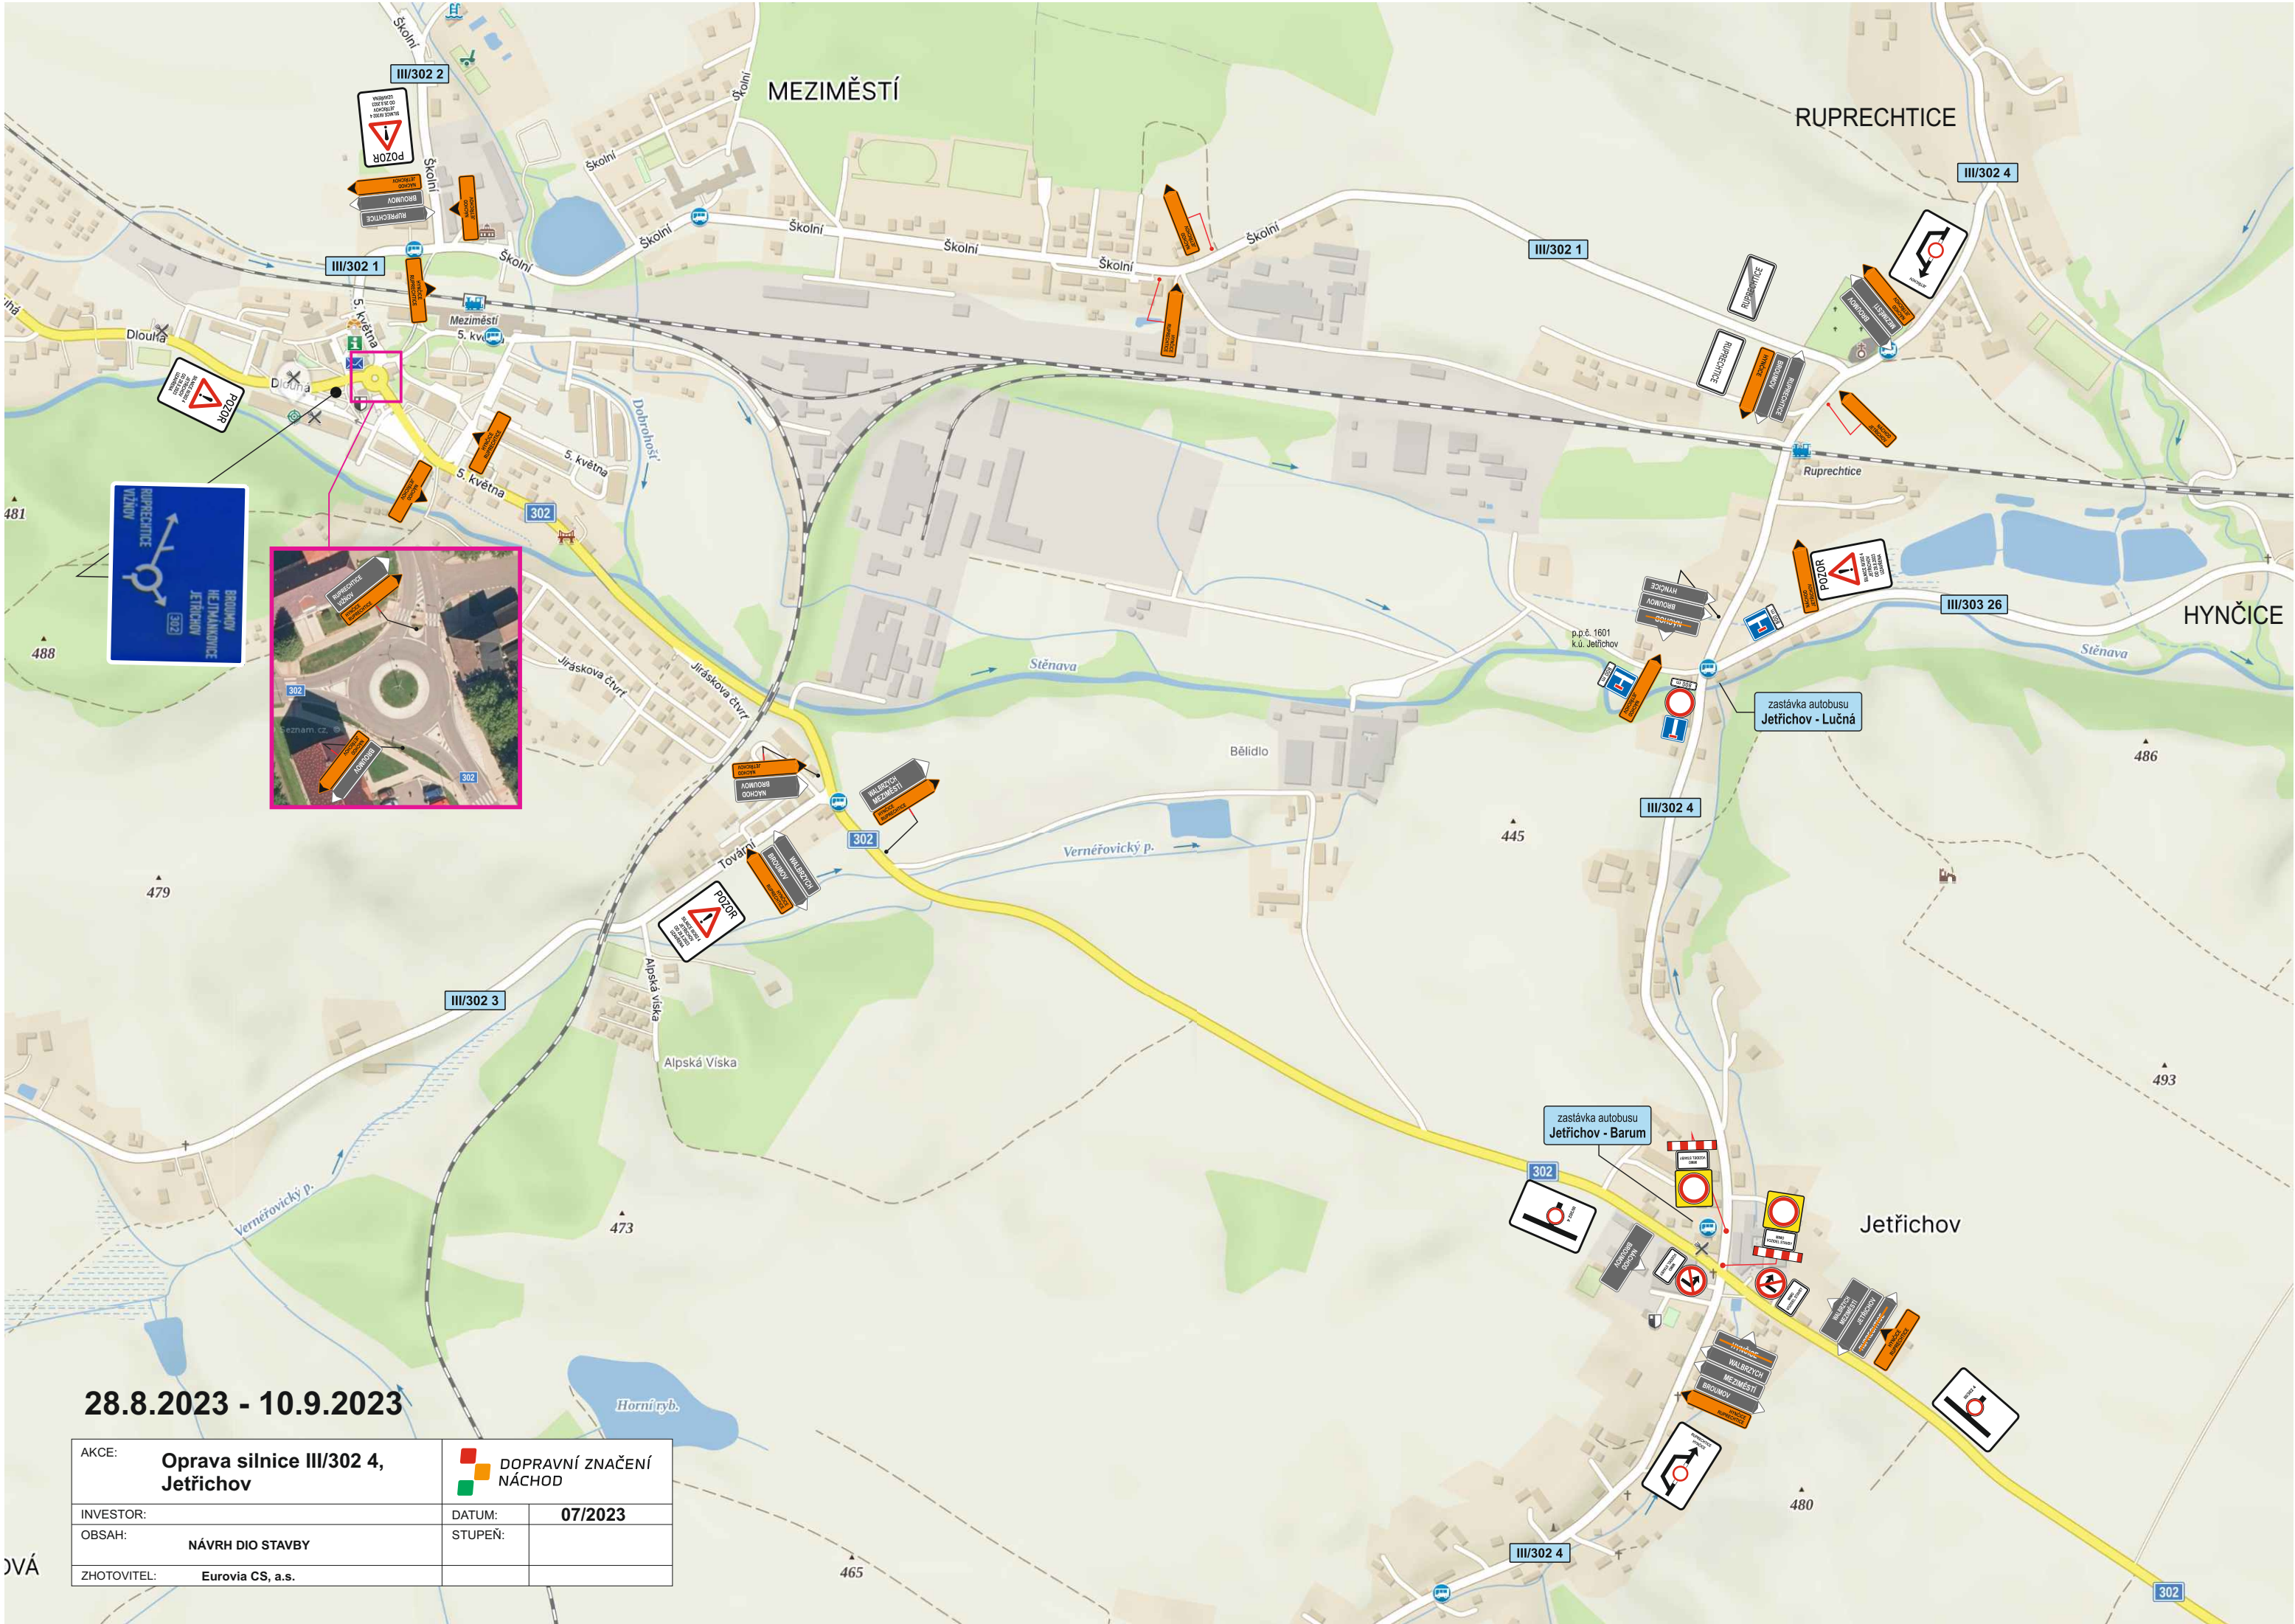

28.8.2023 - 10.9.2023

AKCE: Oprava silnice III/302 4, Jetřichov		 DOPRAVNÍ ZNAČENÍ NÁCHOD	
INVESTOR:		DATUM:	07/2023
OBSAH:	NÁVRH DIO STAVBY	STUPEŇ:	
ZHOTOVITEL:	Eurovia CS, a.s.		