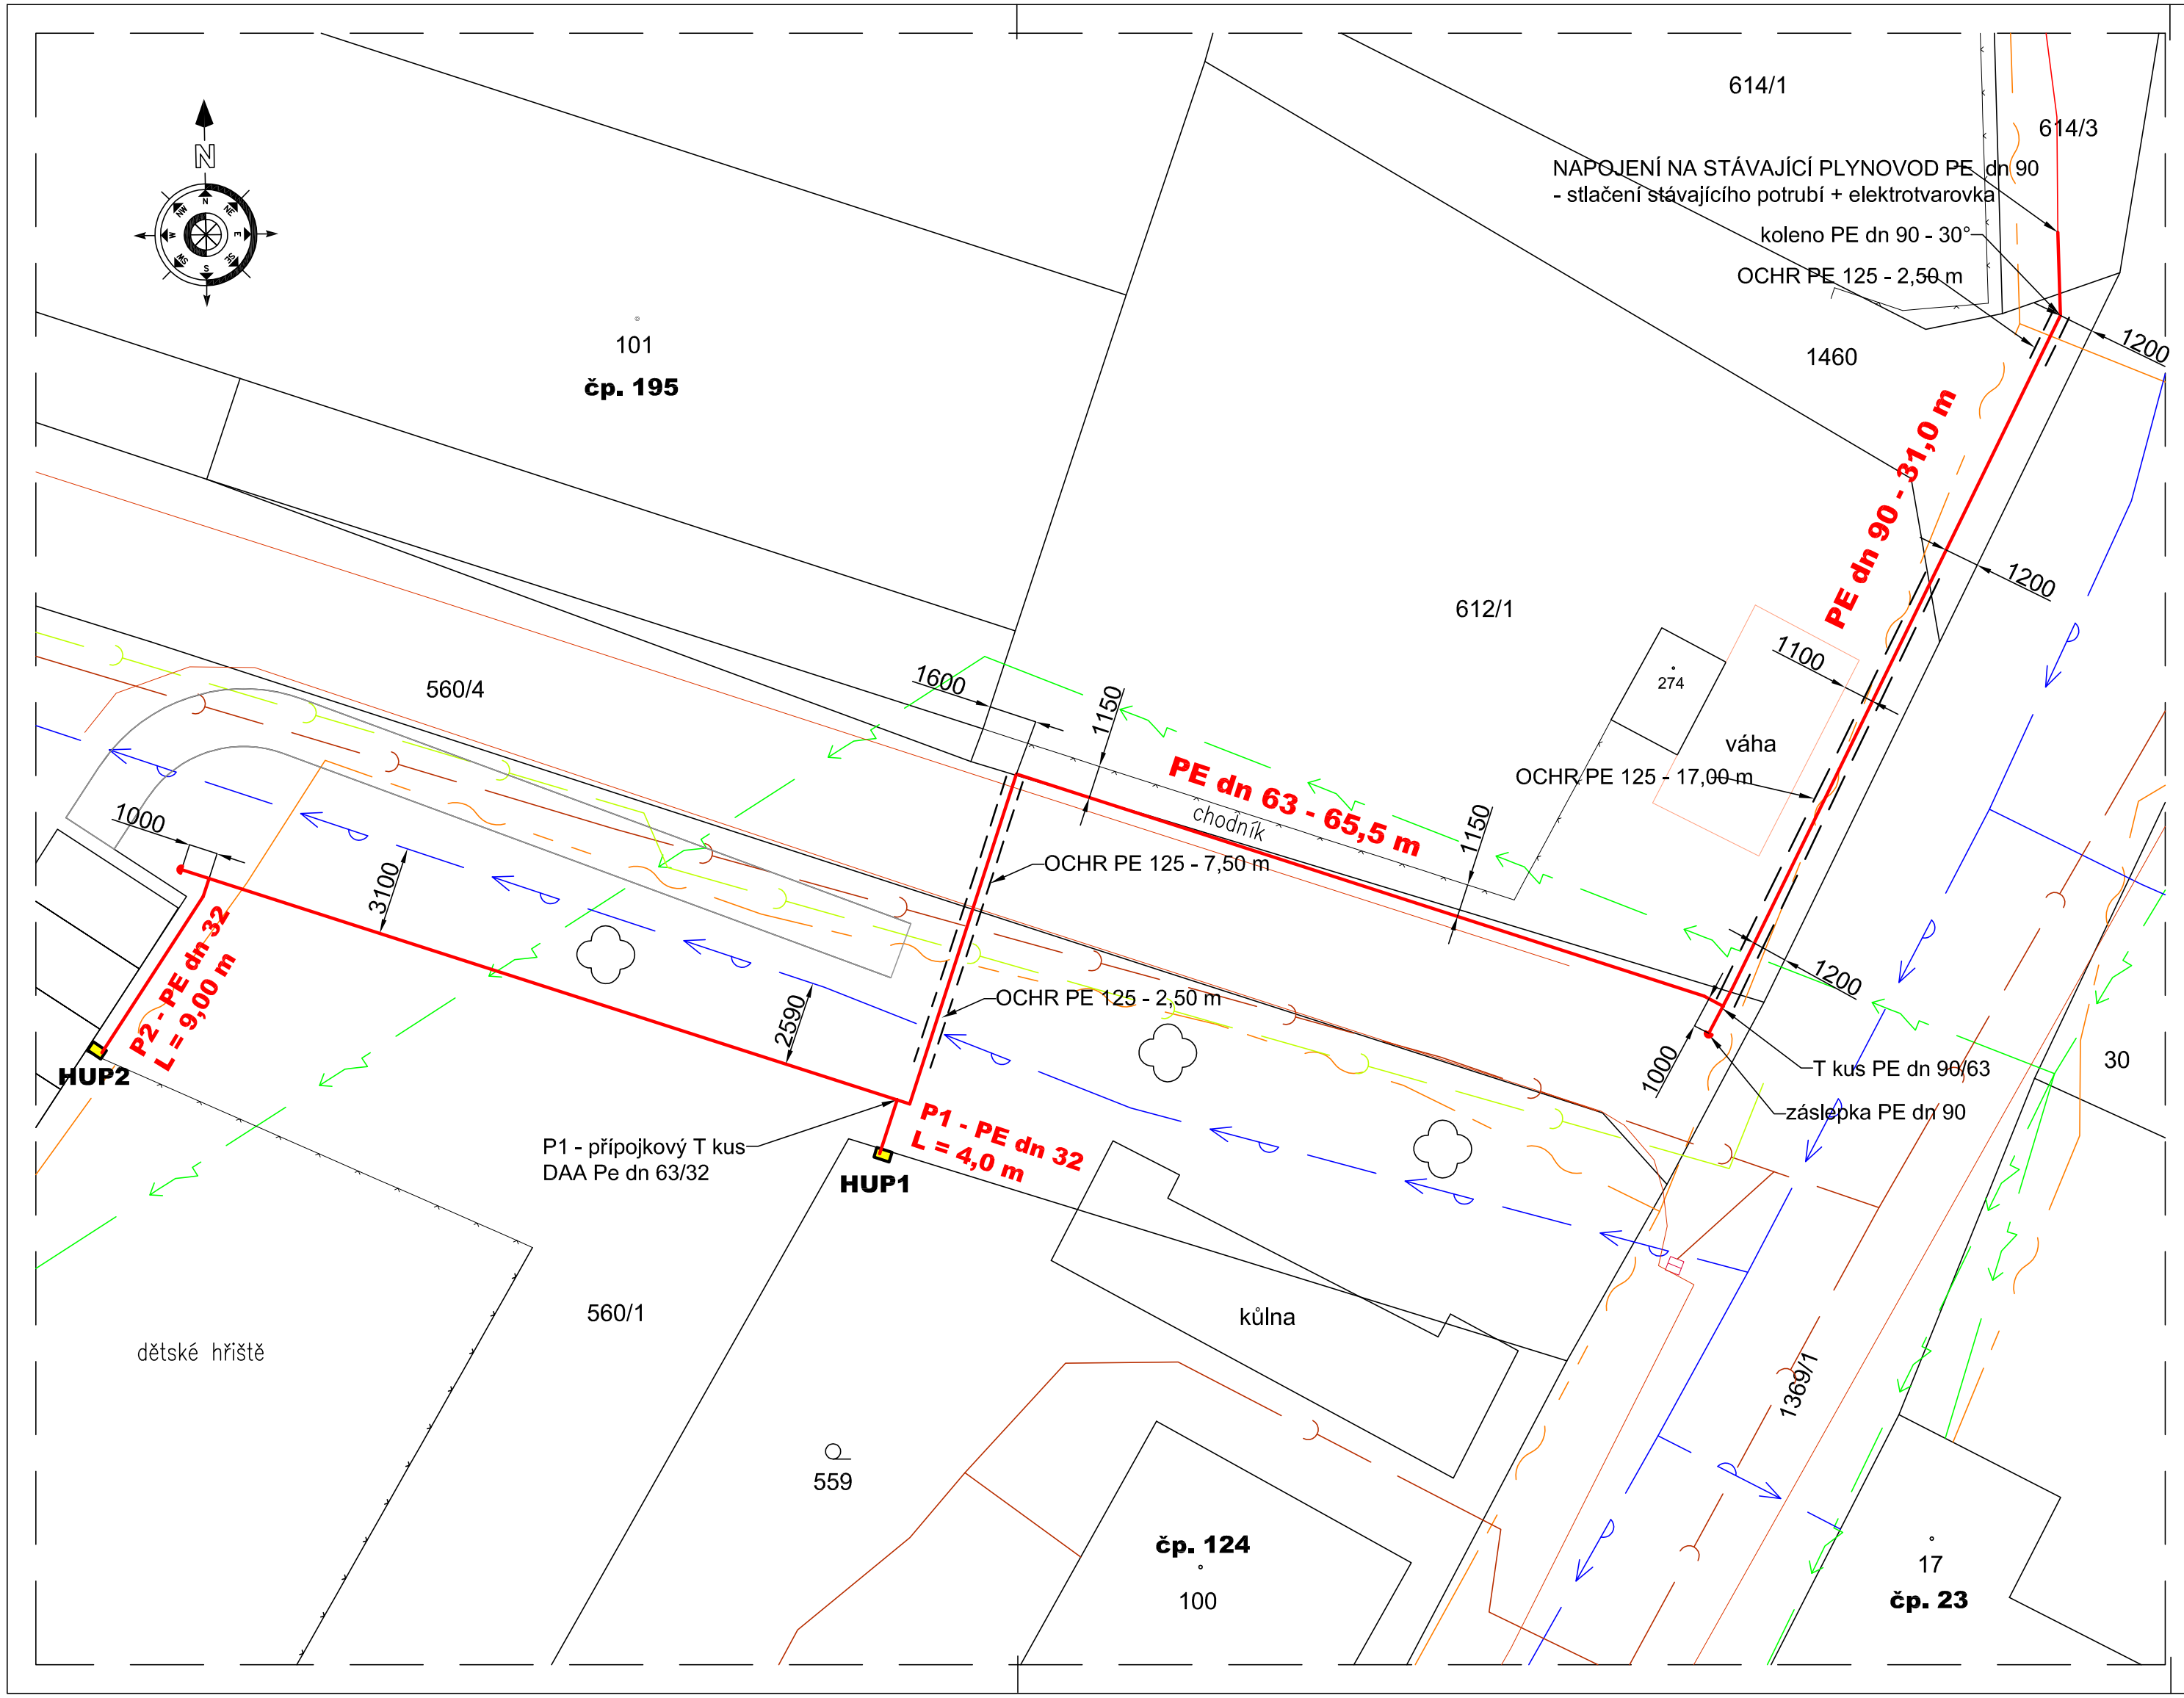


LEGENDA

- vodovod - nerozlišený
- kanalizace - nerozlišená
- kanalizace - dešťová
- silové vedení - NN
- silové vedení - VN
- sdělovací veden CETIN
- veřejné osvětlení
- stávající STL plynovody
- parovod
- navržený plynovod a přípojky
- zákres dle KN
- rozhraní ploch
- ploty
- 898 (789) parcelní čísla dle KN, (PK)
- 898 čísla popisná
- OH hydrant
- vpusť
- sloup veřejného osvětlení

Budou použity trubky PE dn 32 a PE dn 63 z lineárního polyetylenu PE 100 SDR 11, a trubky PE dn 90 z lineárního polyetylenu PE 100, SDR 17,6, veškeré tvarovky budou použity v provedení PE 100.
Minimální krytí plynovodu v chodníku a komunikaci bude 1,00 m.
Plynovodní potrubí bude opatřeno měděným signalizačním vodičem o minimálním průřezu 2,5 mm², izolace CYY. Konec signalizačního vodiče bude napojen na stávající STL plynovody.
Po zapískování potrubí bude položena výstražná folie, která se ukládá v souladu s TPG 702 01 a musí být v souladu s ČSN EN 12 613. Sloučení funkce signalizačního vodiče a výstražné fólie je zakázáno.
Všechny plynovody a přípojky musí být předány k provozování s čistým a suchým vnitřním povrchem, čištění se provádí postupy uvedenými v TPG 702 11, určenými pro příslušný materiál potrubí. O vyčištění potrubí provede dodavatelská firma zápis do stavebního deníku.

Tlakové zkoušky se provádí v souladu s:
- TPG 702 01 – přípojky a plynovody z PE
- ČSN EN 12327
- ČSN EN 12007-1 a 2

UPOZORNĚNÍ:
PRŮBĚH PODZEMNÍCH SÍTÍ JE ZAKRESLEN POUZE INFORMATIVNĚ PODLE VYJÁDŘENÍ A ZÁKRESŮ JEJICH SPRÁVCŮ, ZÁKRESY NELZE PROTO POUŽÍT JAKO VYTYČOVACÍ VÝKRES. PRO OVĚŘENÍ POLOHY JE NUTNÉ POŽÁDAT SPRÁVCE O VYTYČENÍ A PROVÉST KOPANÉ SONDY.
PO VYTYČENÍ STÁVAJÍCÍCH SÍTÍ A KOPANÝCH SONDÁCH BUDE UPŘESNĚNA NAVRŽENÁ TRASA PLYNOVODU S OHLEDEM NA ČSN 73 6005.

PE dn 90 - 43,0 m, PE dn 63 - 54,0 m, PE dn 32 - 35,00 m

KÓTOVÁNO V MM.

DO SITUACE BYL ZAKRESLEN PŘIBLIŽNÝ PRŮBĚH HRANIC NA ZÁKLADĚ KOPIE KATASTRÁLNÍ MAPY

zodp.projektant	vypracoval	kreslil	kontroloval
Jiří RENFUS			
kraj: KVHR	Obec: Jetřichov		k.ú.: Jetřichov
Investor	**Obec Jetřichov, Jetřichov 126, 549 83 Meziměstí 3**		

Akce:

STL PLYNOVOD A 2 KS PLYNOVODNÍCH PŘÍPOJEK

PRO OBJEKTY ČP. 124 A 126 V OBCI JETŘICHOV, K.Ú. JETŘICHOV

Výkres:

SITUACE

Jiří RENFUS
autorizovaný technik v oboru TZS
ČKAIT č. 0601122
A.RYŠAVÉHO 202, 547 01 NÁCHOD
tel. 774 842549 mail: j.renfus@seznam.cz

formát	3 x A4
datum	V/2019
účel	DSŘ
č.zakázky	2019004
měřítko	1 : 200
výkres č.	D.2.2.2